



VIA MEDULAR

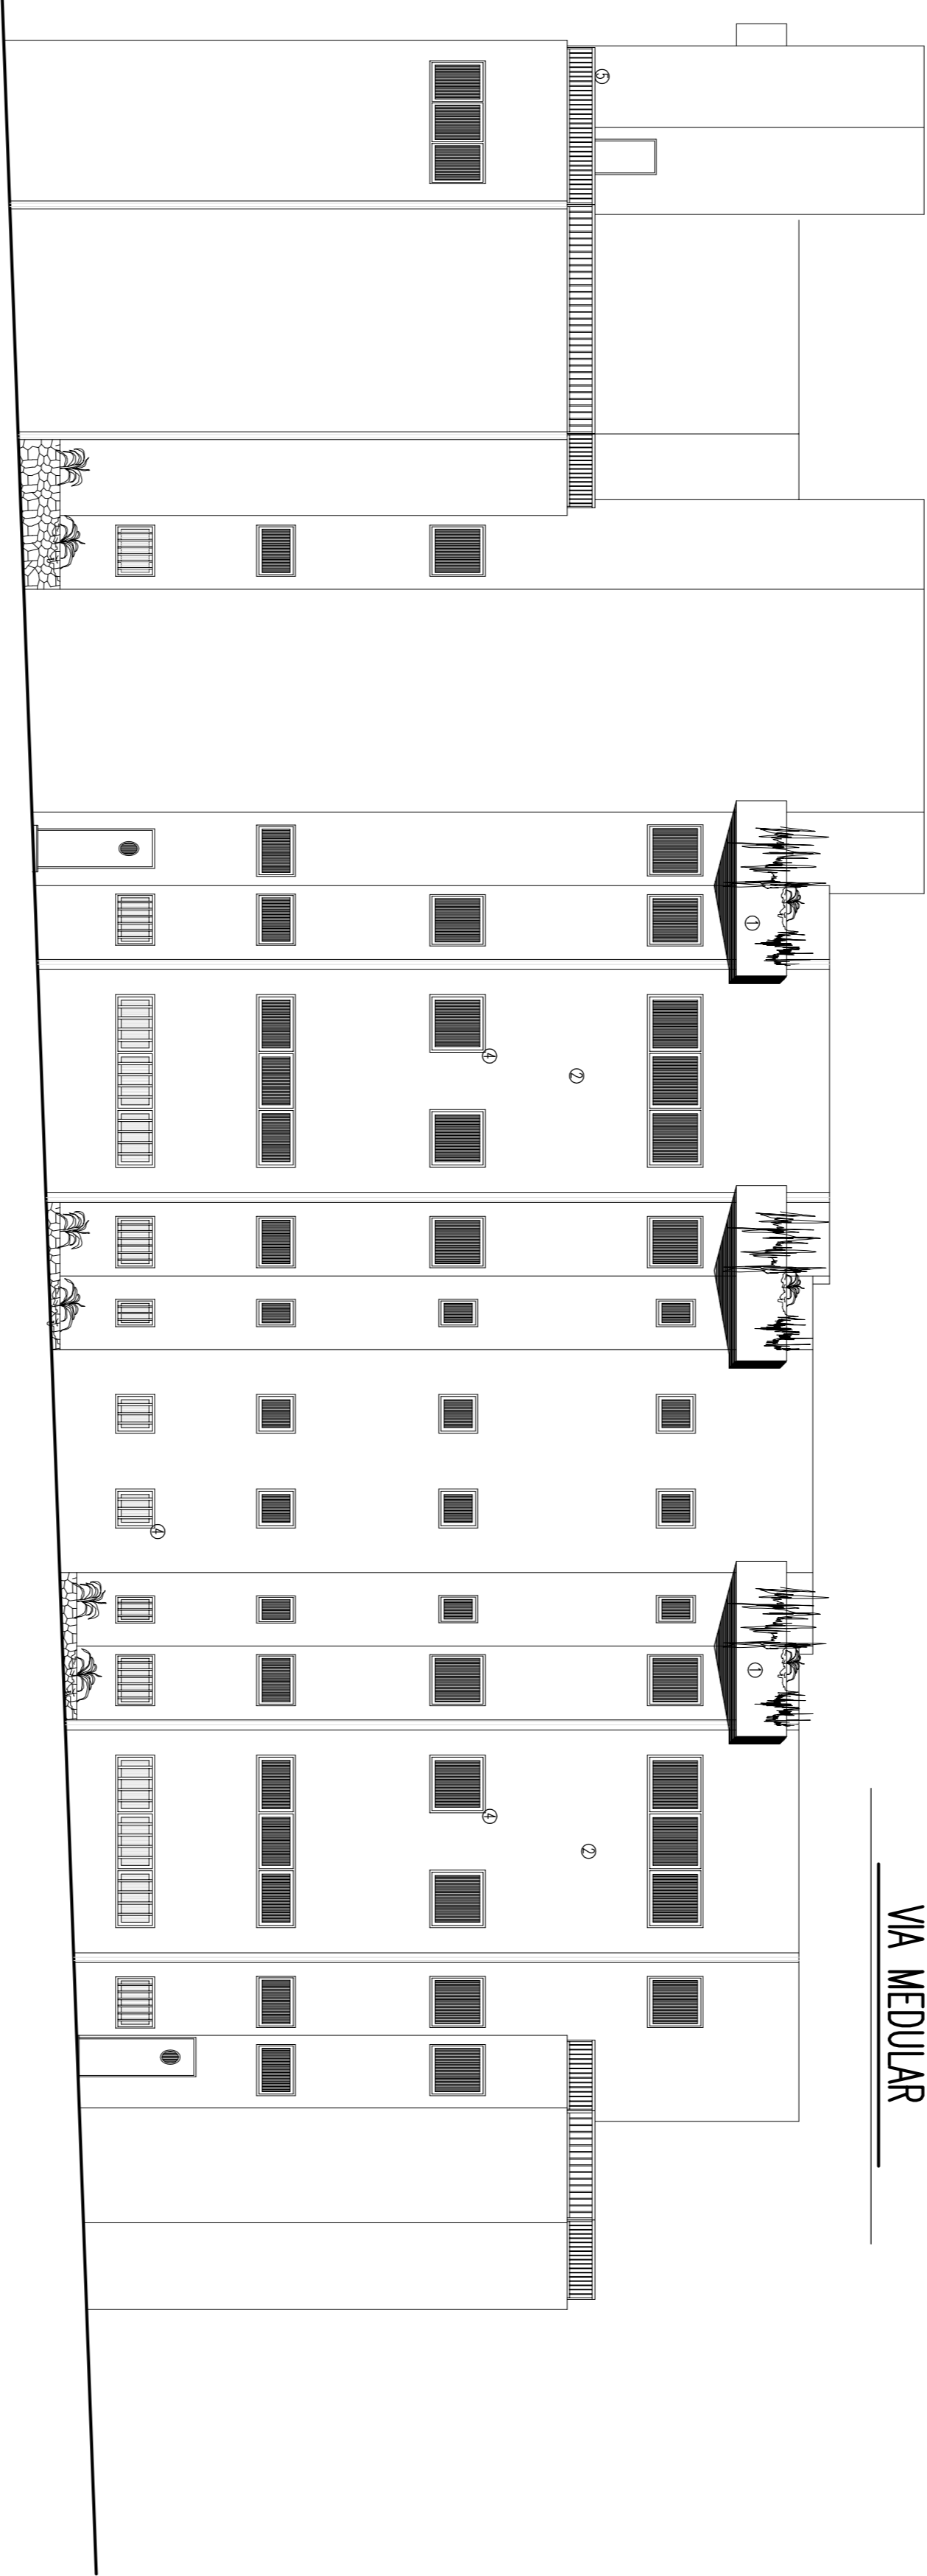

CALLE SANTANDER

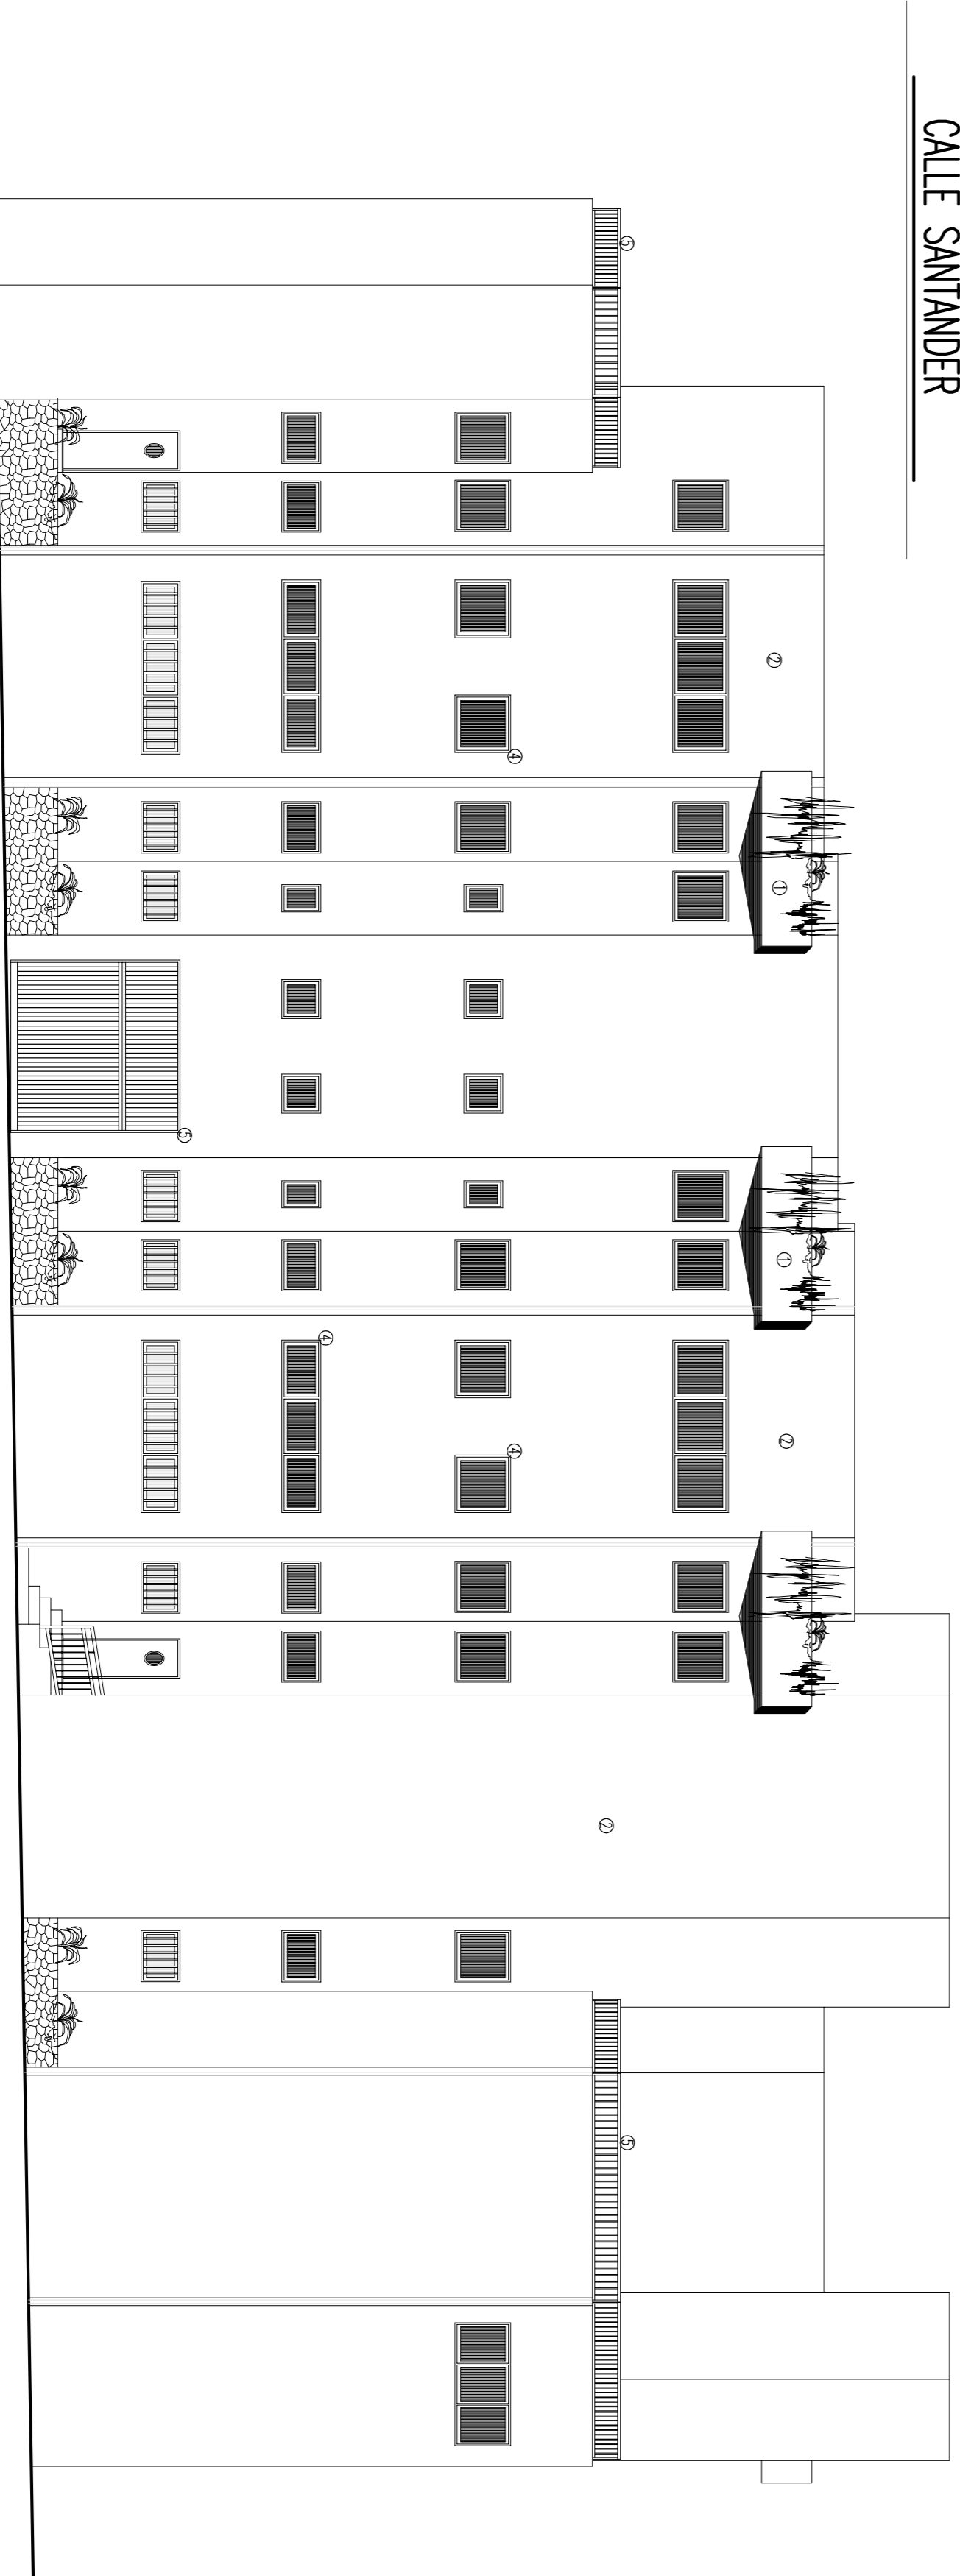

AVENIDA GINES DE LA HOZ

- LEYENDA**
- 1 - BERSISADO Y PANTALLA COLOR BLANCO
 - 2 - BERSISADO Y PANTALLA COLOR GRAMA
 - 3 - BERNILLO Y MALLA EN COLOR NEGRO
 - 4 - BERSISADO Y PANTALLA EN COLOR NEGRO
 - 5 - OPORTUNIDAD MANTENIDO COLOR NEGRO
 - 6 - MANTENIMIENTO DE PIEDRA

PETICIONARIO:		PLANO:	
CABILDO DE LANZAROTE		ALZADOS	
HOLA NUM. 58 DE 61	ARCHIVO	CABILDO DE LANZAROTE	
REFERENCIA: CAB-98-PP-2	1400	El ARQUITECTO: -Domingo Suárez González-	
DATE. L.E.R.	PROYECTO:	MODIFICADO BIBLIOTECA INSULAR	
ESCALAS:	1:100		