



VIA MEDULAR

- LEYENDA**
- 1 - BERSICADO Y PANTALLA COLOR BLANCO
 - 2 - BERSICADO Y PANTALLA COLOR GRAMA
 - 3 - BERNITO Y MARRÓN Y/O COLOR NEGRO
 - 4 - BERNITO Y/O COLOR NEGRO
 - 5 - CORTESINA Y/O COLOR NEGRO
 - 6 - MAMPUESTA DE PIEDRA

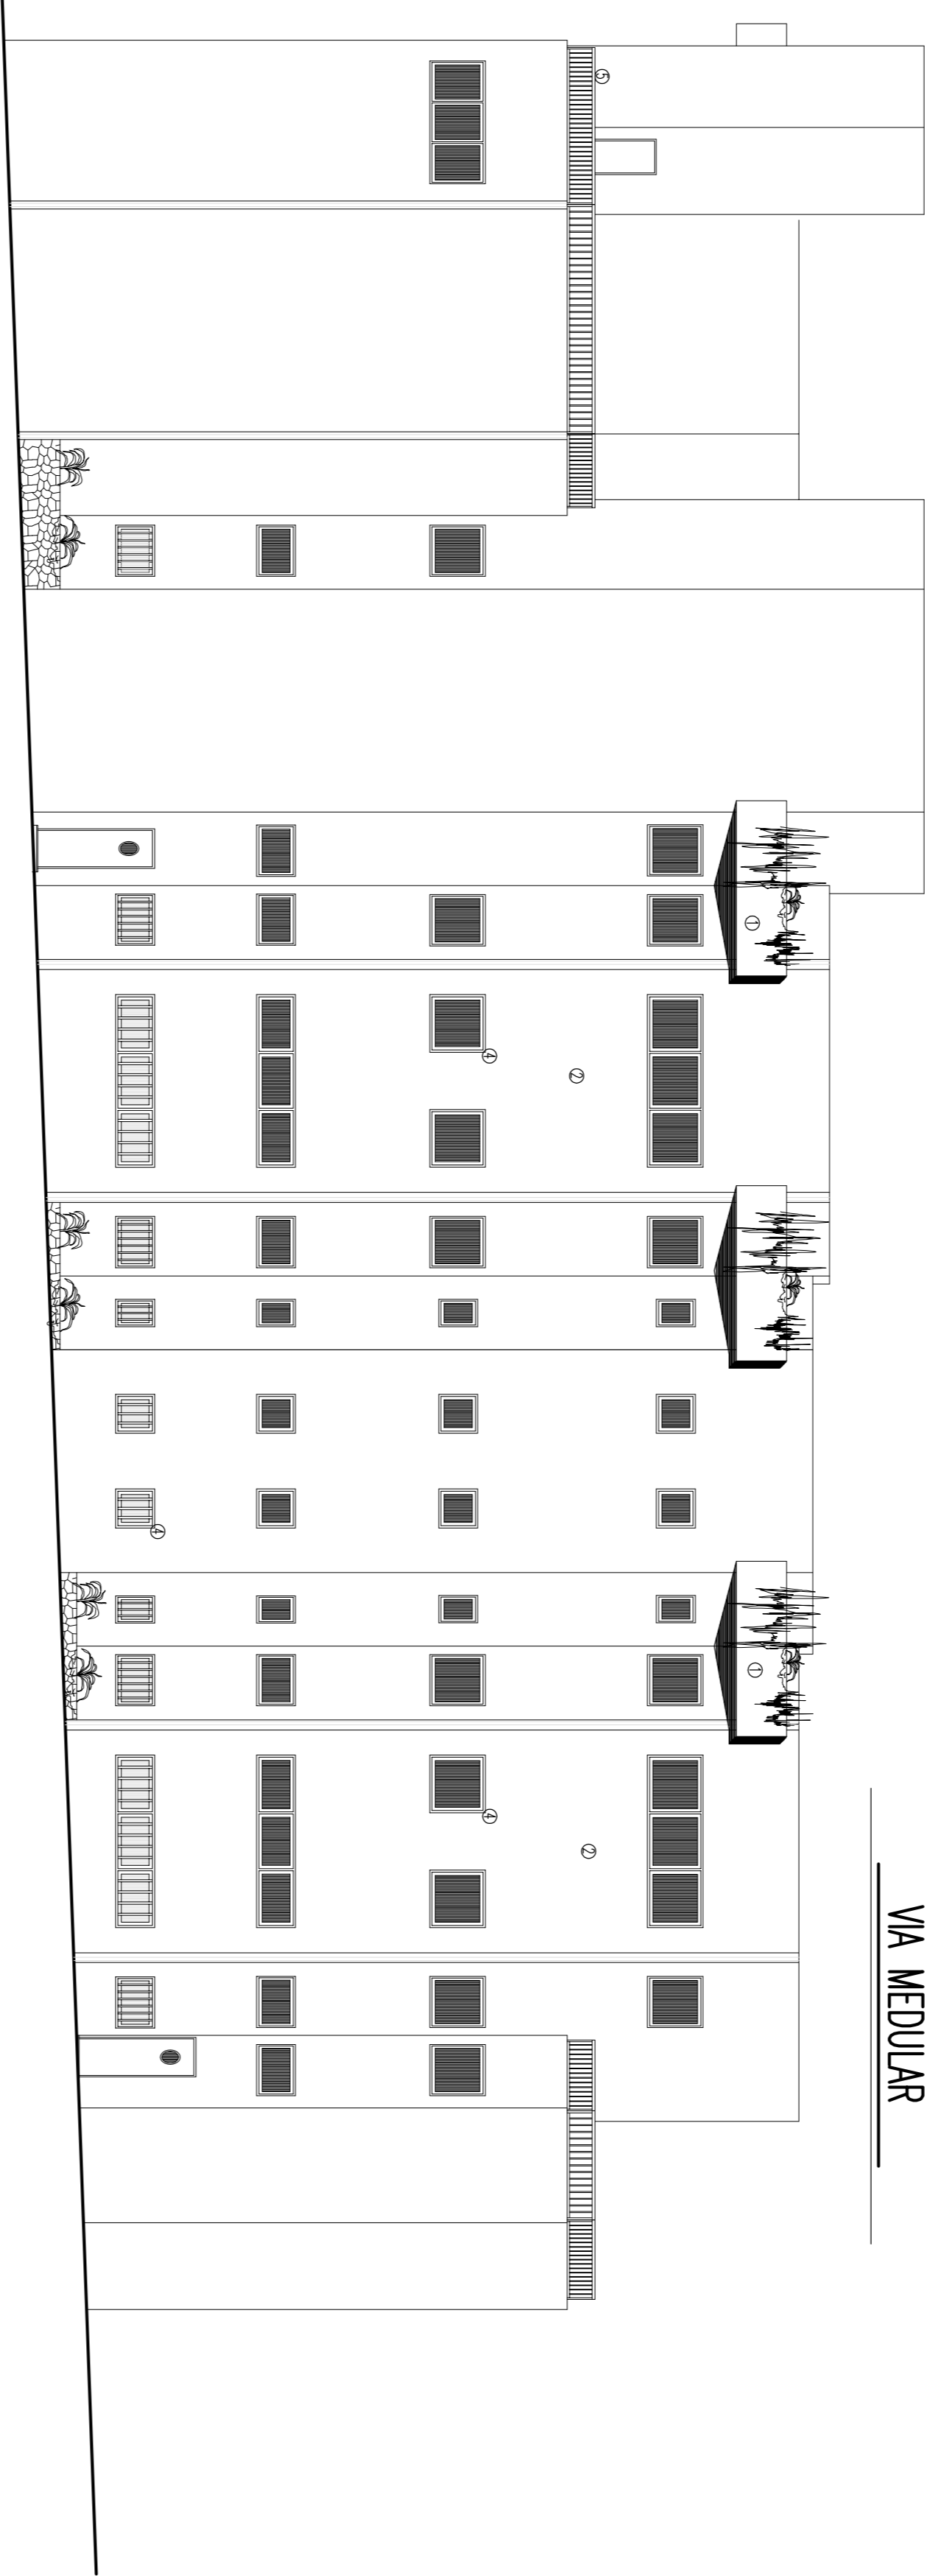

CALLE SANTANDER

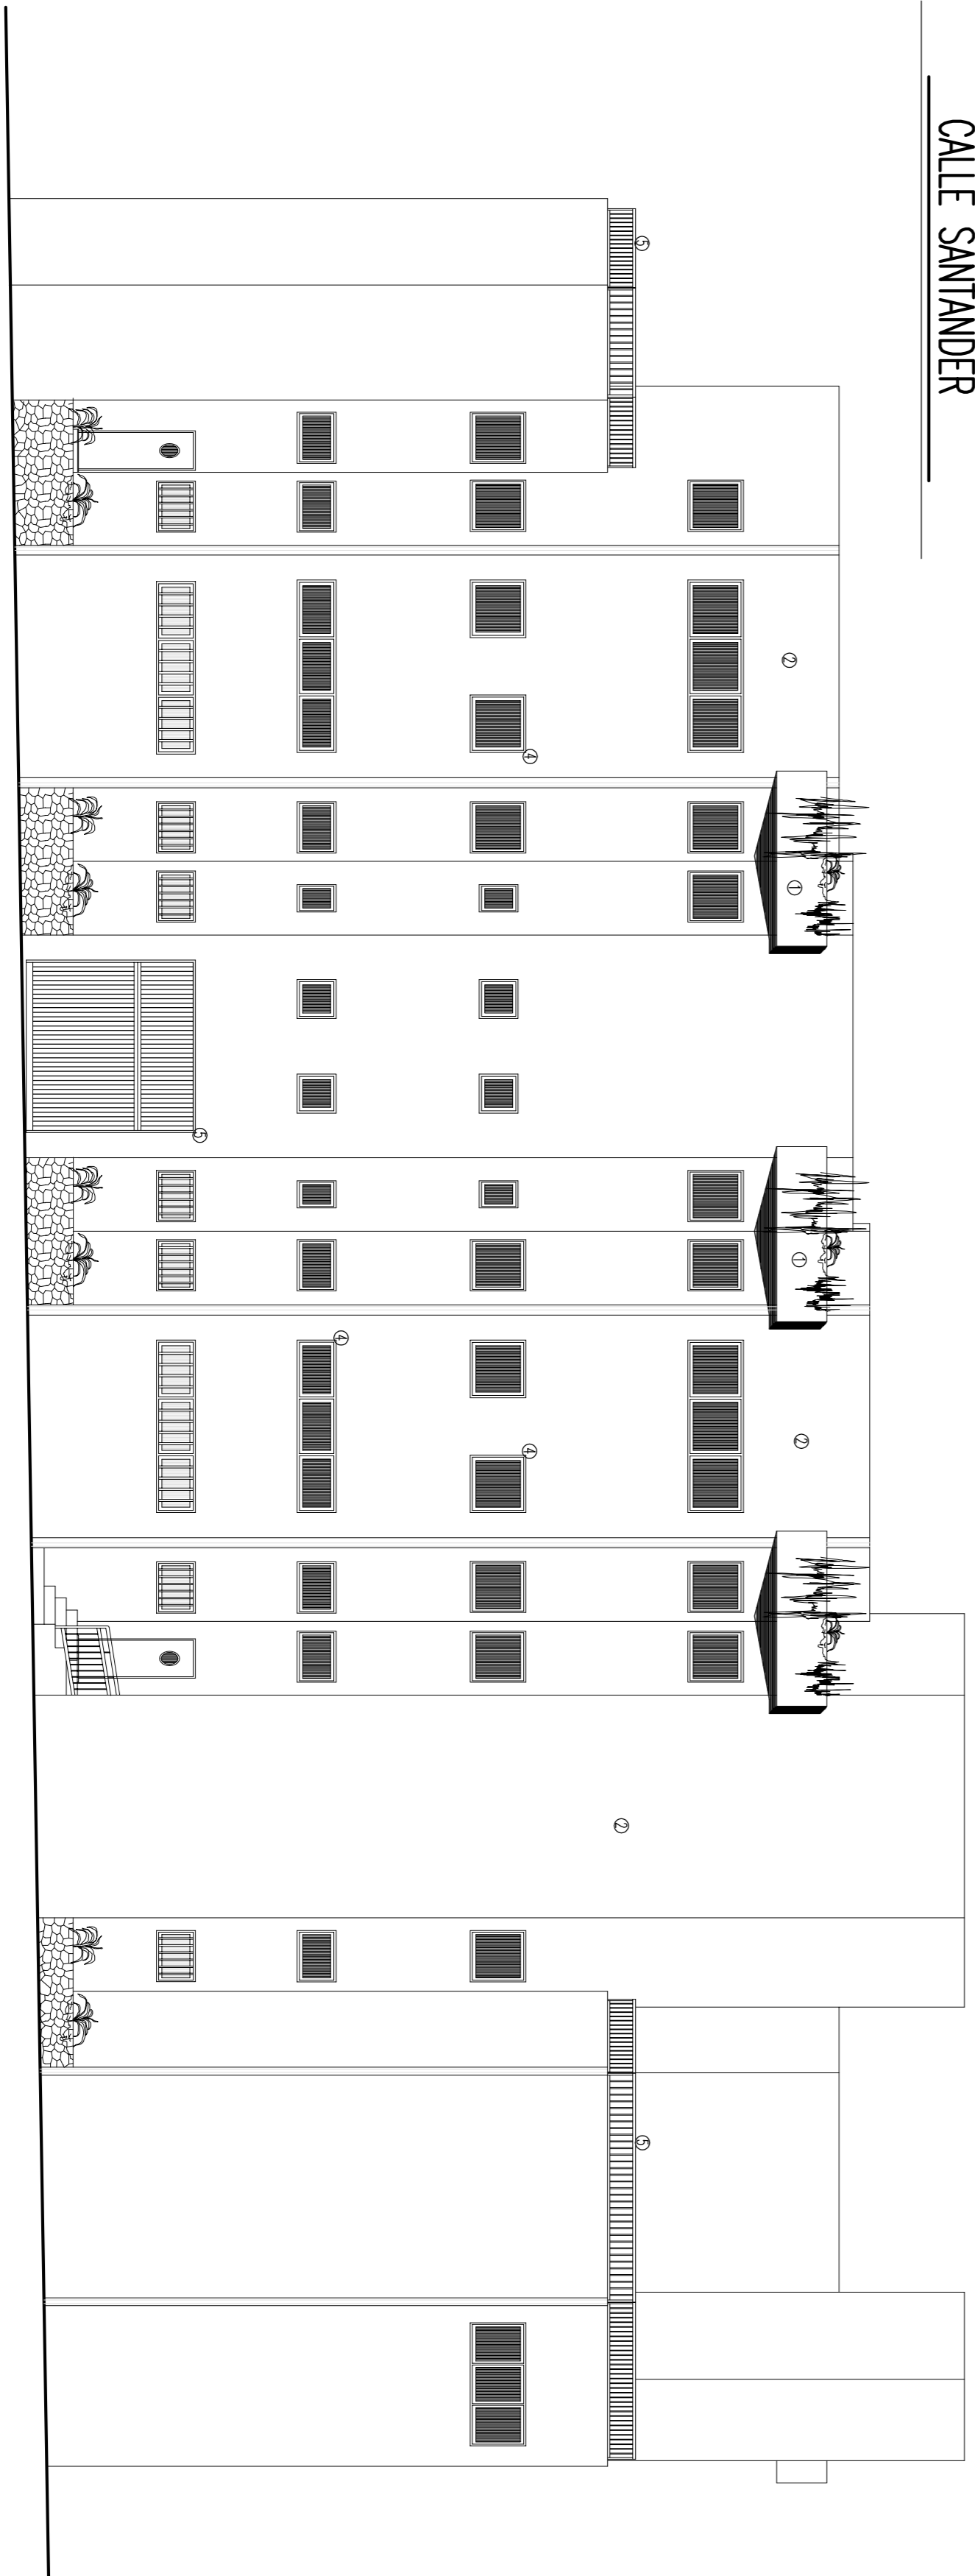

AVENIDA GINES DE LA HOZ

PETICIONARIO:		PLANO:	
CABILDO DE LANZAROTE		ALZADOS	
HOLA NUM. 58 DE 61	ARCHIVO		
REFERENCIA: CAB-98-PT-2	1400	CABILDO DE LANZAROTE	
EL ARQUITECTO:		-Domingo Suárez González-	
DATE. L.E.R.	PROYECTO:	MODIFICADO BIBLIOTECA INSULAR	
ESCALAS:			
1:100			