
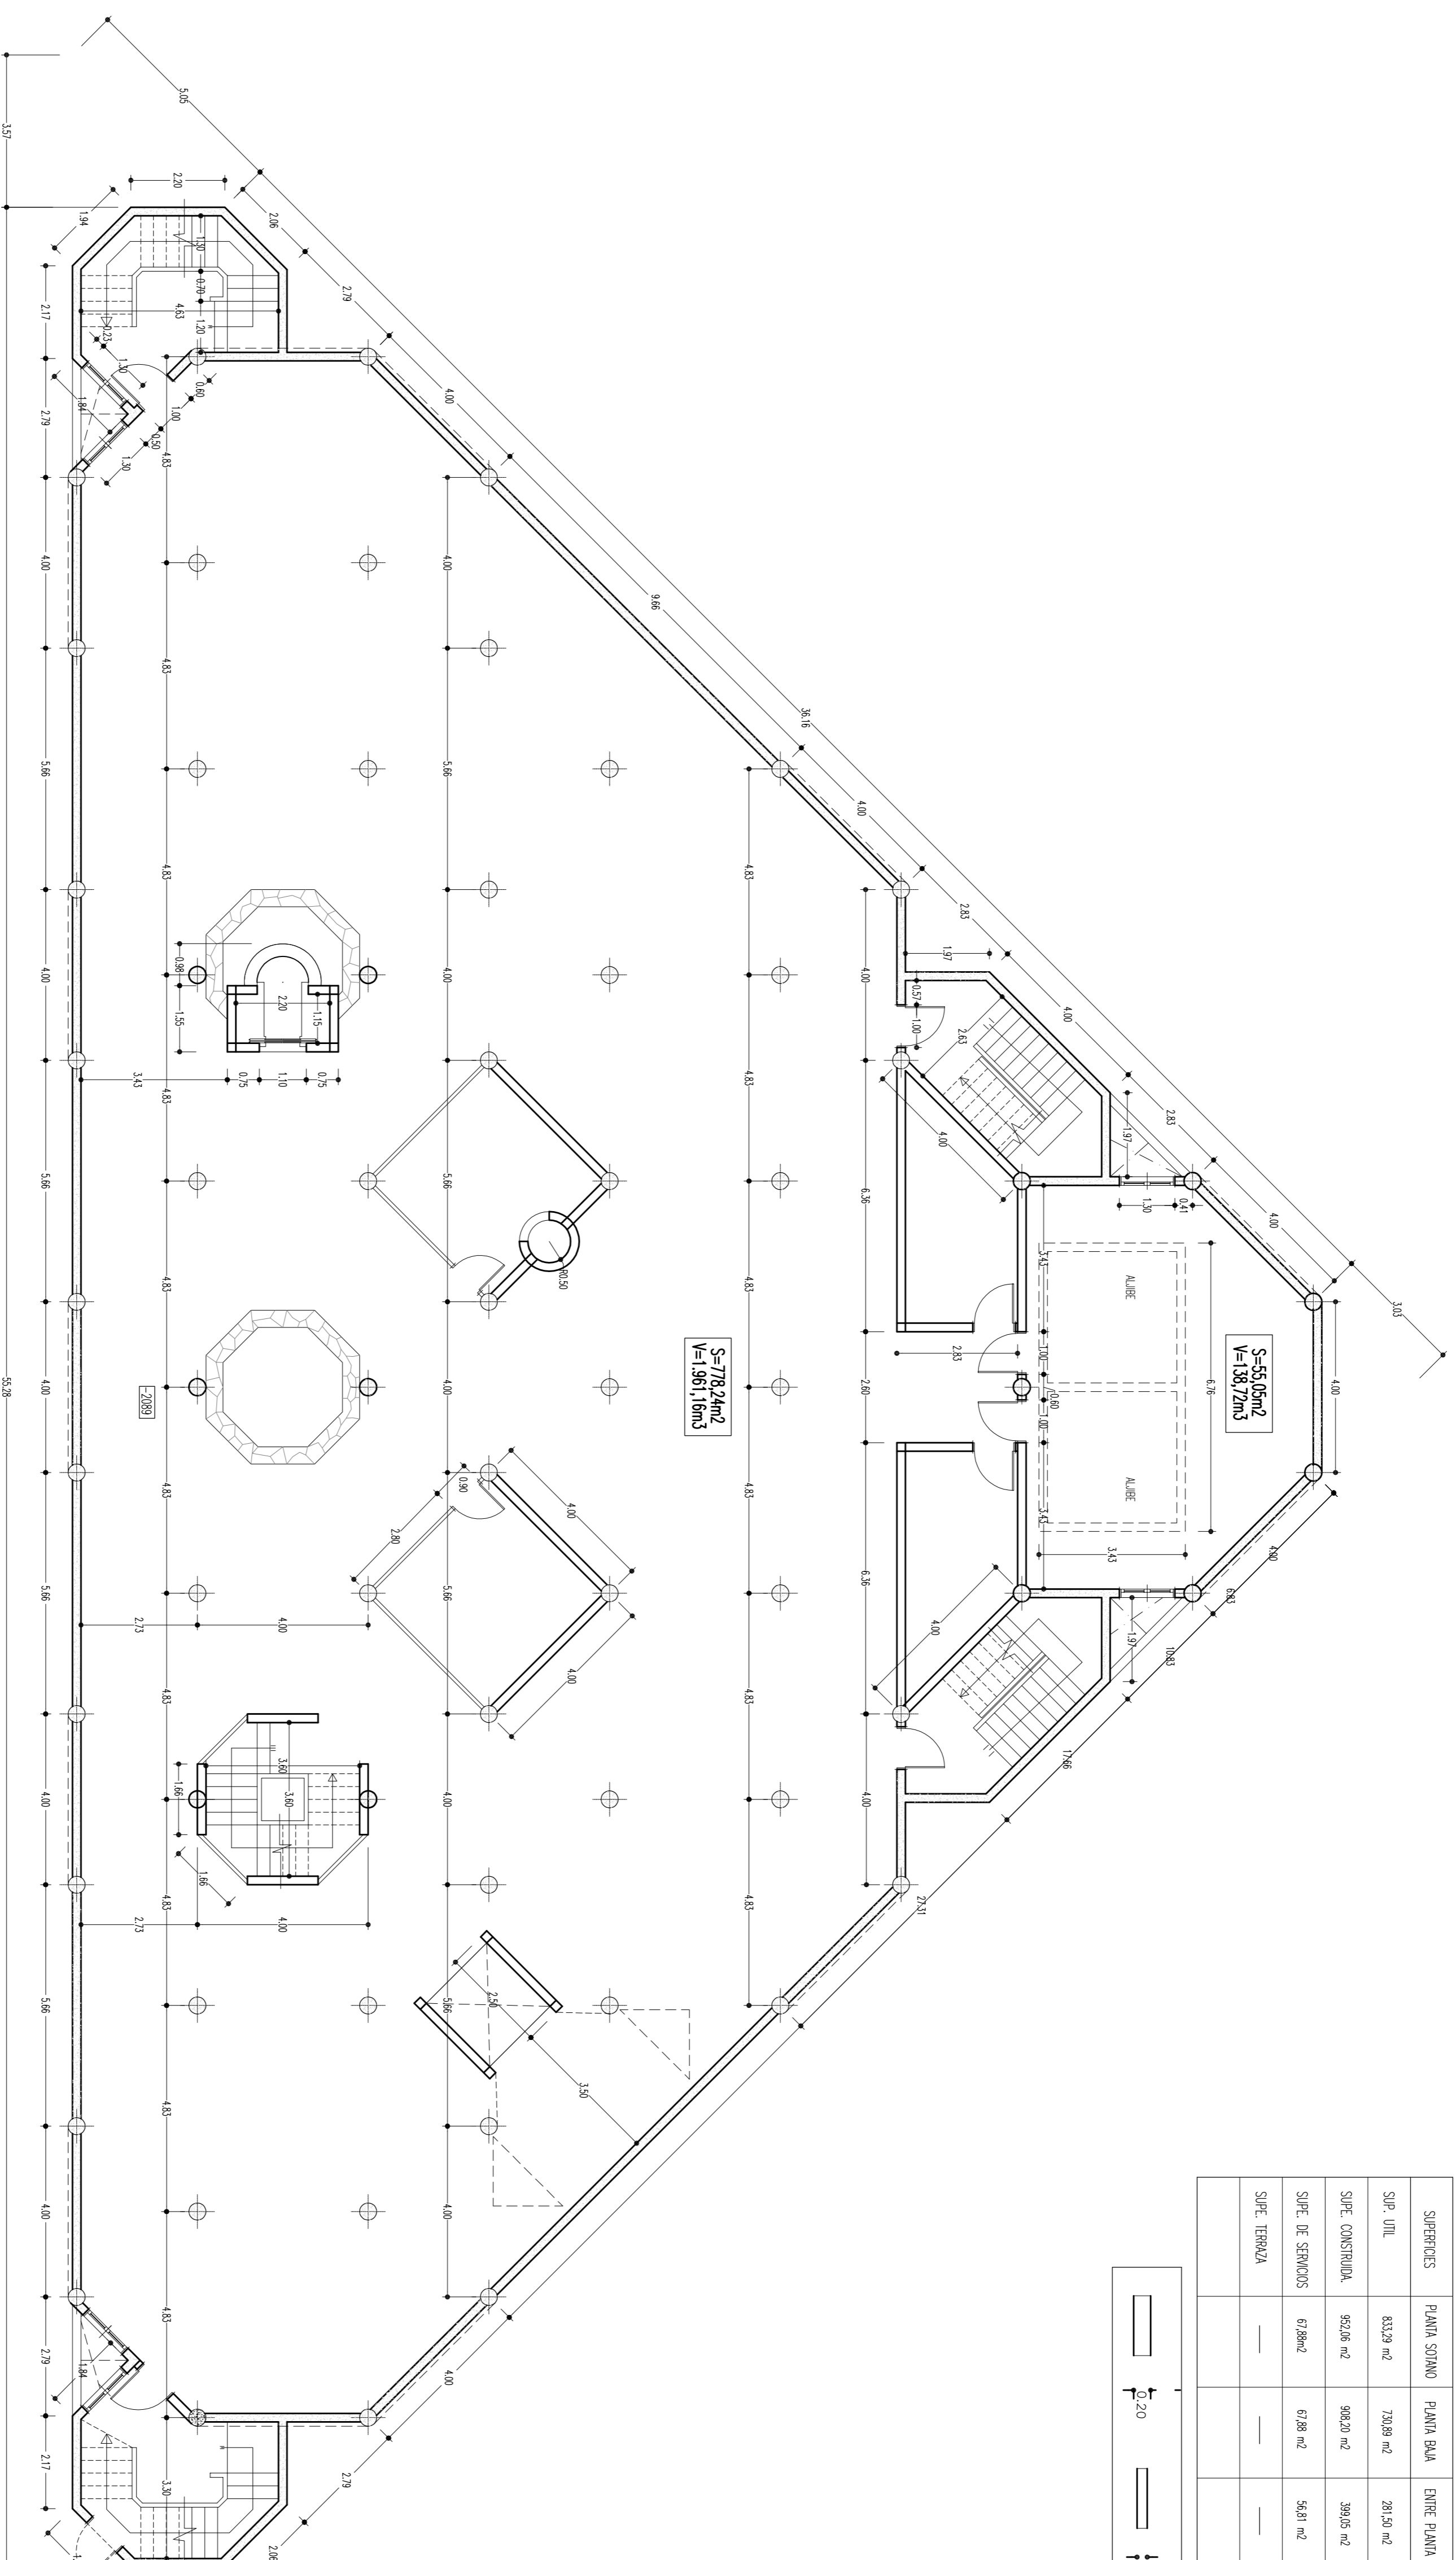


DATOS ESTADISTICOS

SUPERFICIES	PLANTA SOTANO	PLANTA BUA	ENTRE PLANTA	PLANTA 1ª	PLANTA 2ª
SUP. ÚTIL	833,79 m ²	718,89 m ²	281,50 m ²	782,88 m ²	580,78 m ²
SUP. CONSTRUIDA	922,08 m ²	908,20 m ²	399,05 m ²	908,28 m ²	725,59 m ²
SUP. DE SERVICIOS	62,86 m ²	67,88 m ²	54,81 m ²	67,28 m ²	28,28 m ²
SUP. TERRAZA	—	—	—	—	15,38 m ²

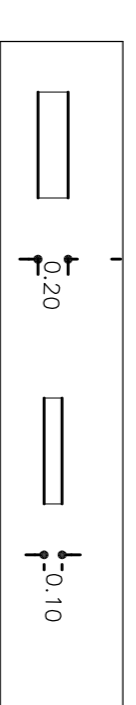

COTAS PLANTA SOTANO

PETICIONARIO:		PLANO:	
CABILDO DE LANZAROTE		COTAS PLANTA SOTANO	
HOLA NUM. 10 DE 61	ARCHIVO		
REFERENCIA CAB-98-PT-2	1400		
DITE. L.E.R.	PROYECTO:		
ARCHITE. MARZO DE 1998	MODIFICADO BIBLIOTECA INSULAR		
ESCALA:			
1:100			