
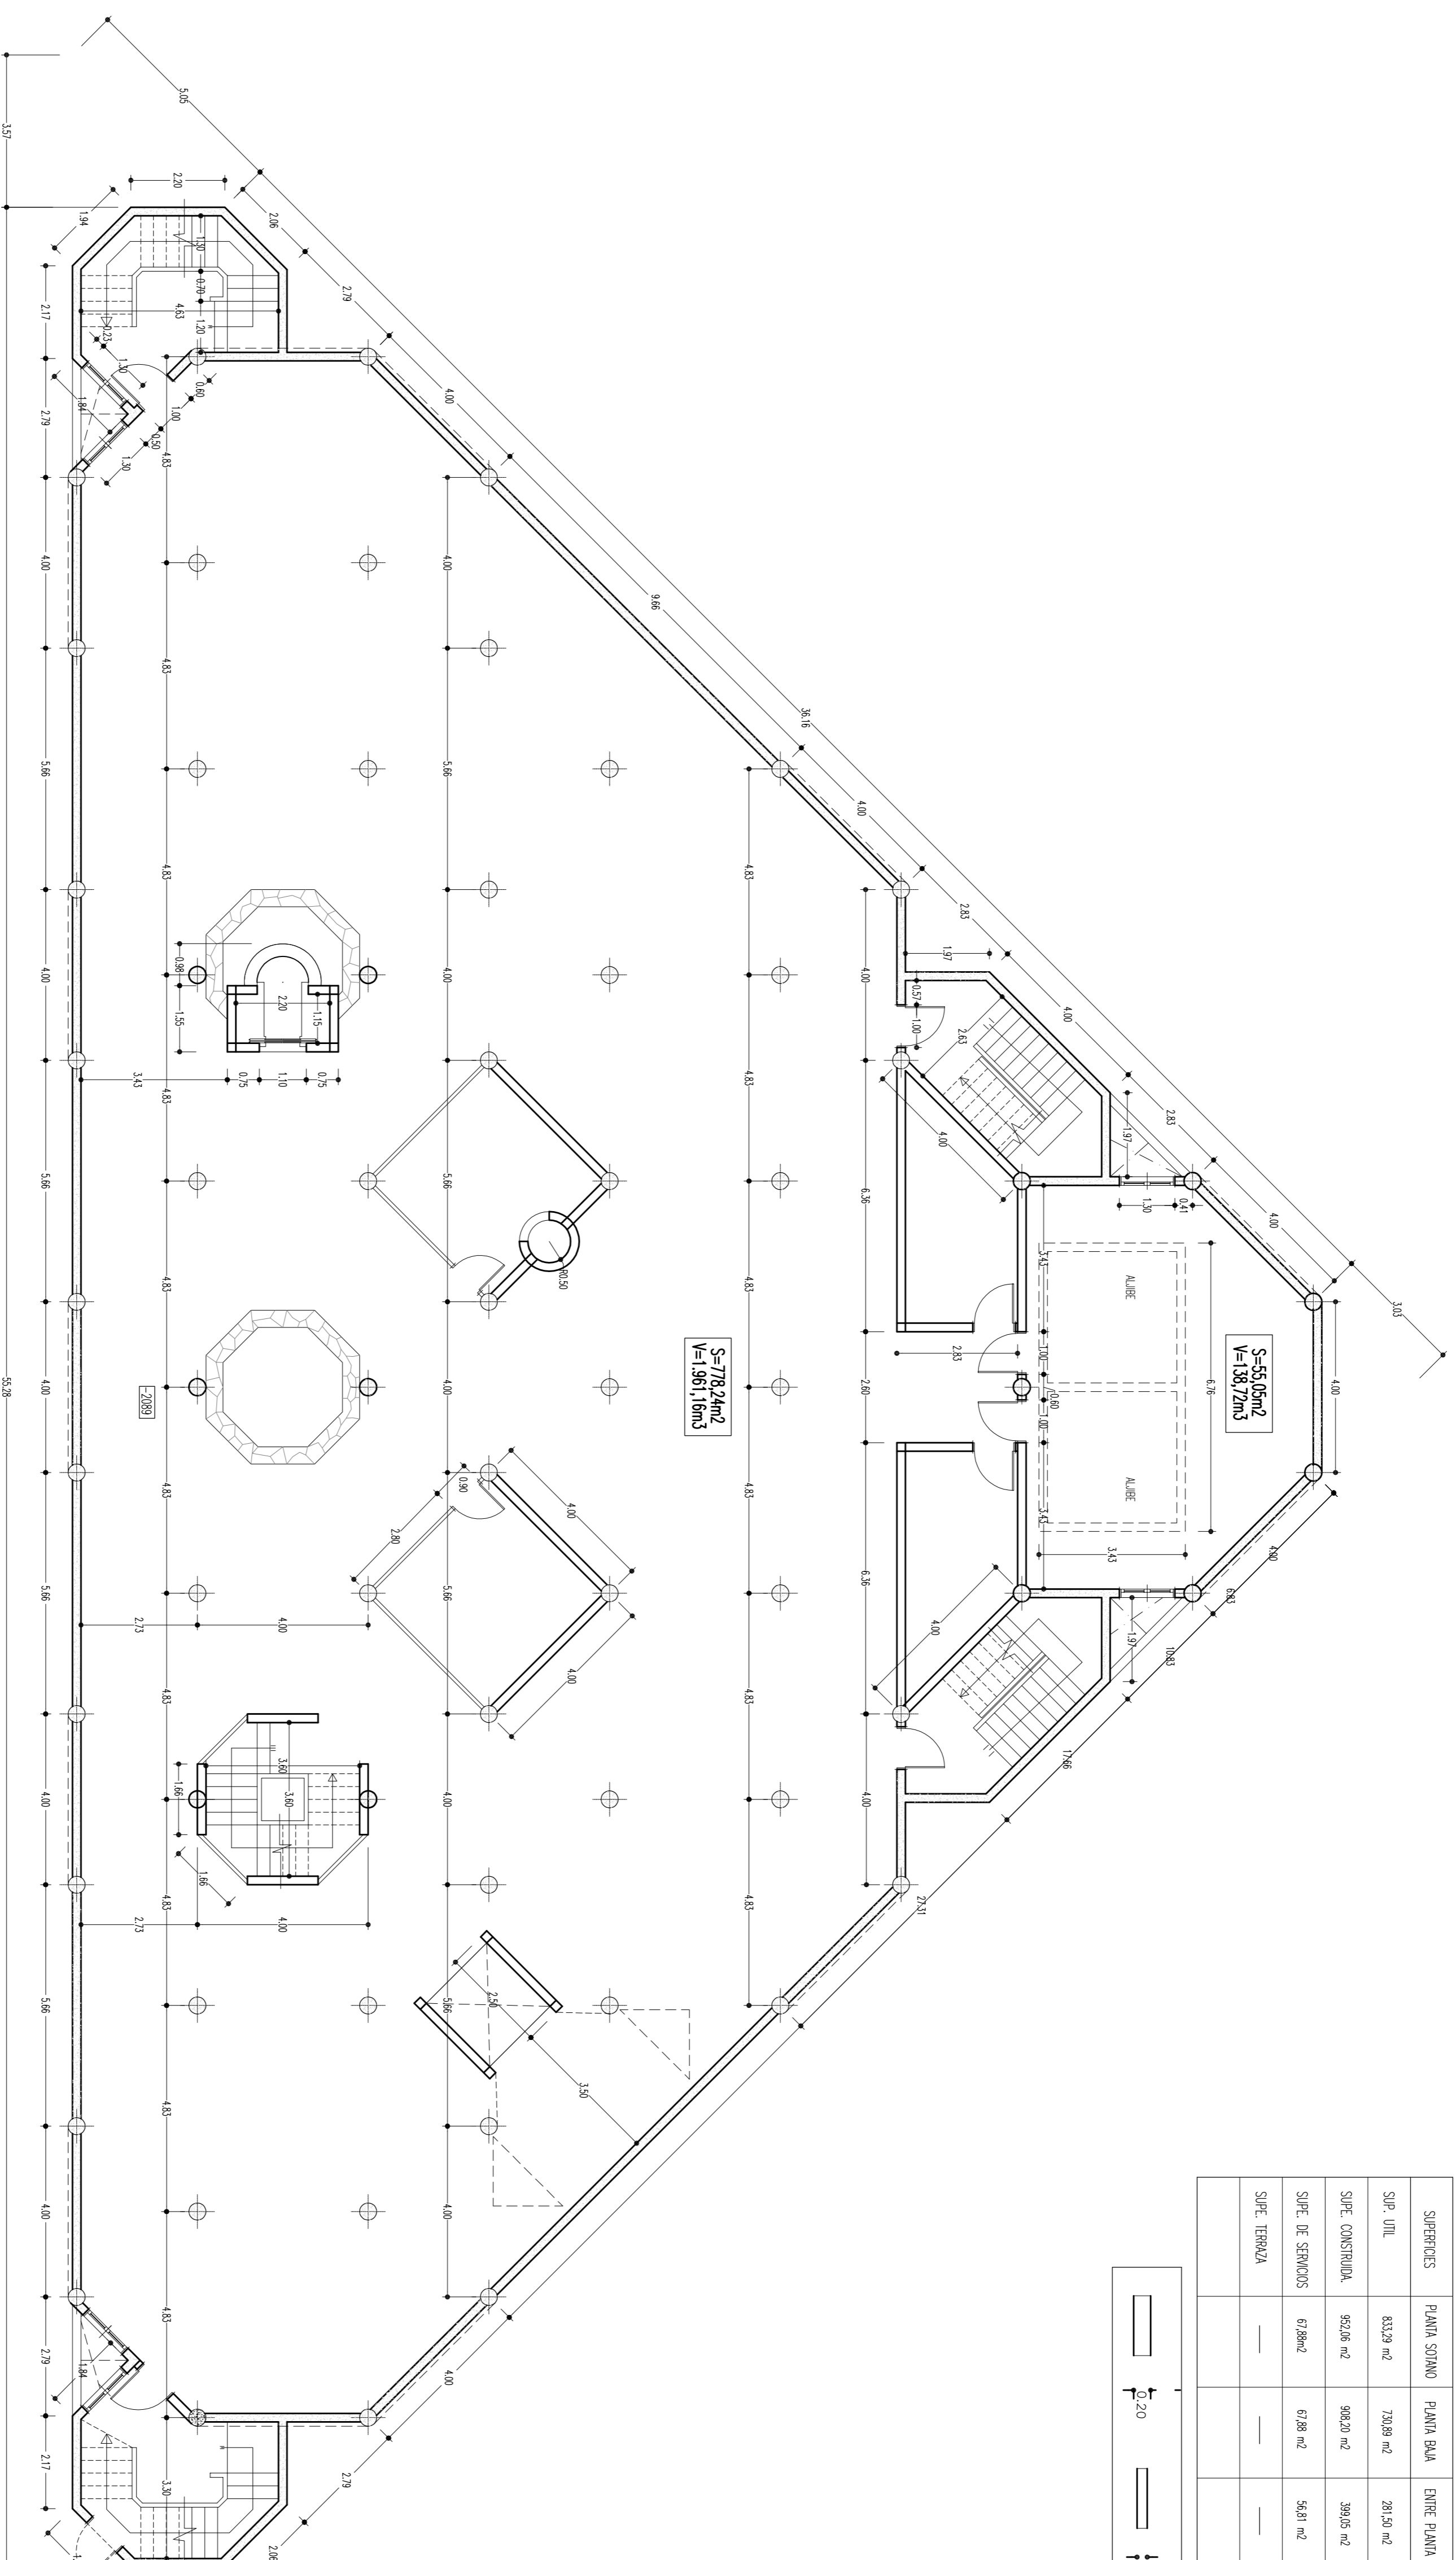


DATOS ESTADISTICOS

SUPERFICIES	PLANTA SOTANO	PLANTA BUA	ENTRE PLANTA	PLANTA 1ª	PLANTA 2ª
SUP. ÚTIL	833,79 m ²	718,89 m ²	281,50 m ²	782,88 m ²	580,78 m ²
SUP. CONSTRUIDA	922,08 m ²	908,20 m ²	399,05 m ²	908,28 m ²	725,59 m ²
SUP. DE SERVICIOS	62,86 m ²	62,88 m ²	54,81 m ²	62,78 m ²	26,26 m ²
SUP. TERRAZA	—	—	—	—	15,38 m ²

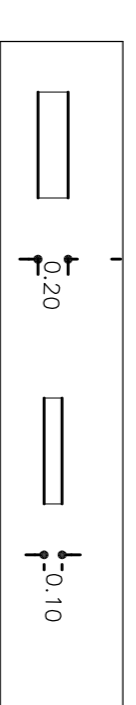

COTAS PLANTA SOTANO

PETICIONARIO:

CABILDO DE LANZAROTE

PLANO:

COTAS PLANTA SOTANO

HOLA NUM. 10 DE 61 ARCHIVO

REFERENCIA CAB-98-PT-2 1400

DATE. L.E.R. ABRIL/MARZO DE 1998

ESCALAS: PROYECTO:

1:100

El Arquitecto:
-Domingo Suárez González-

MODIFICADO BIBLIOTECA INSULAR