
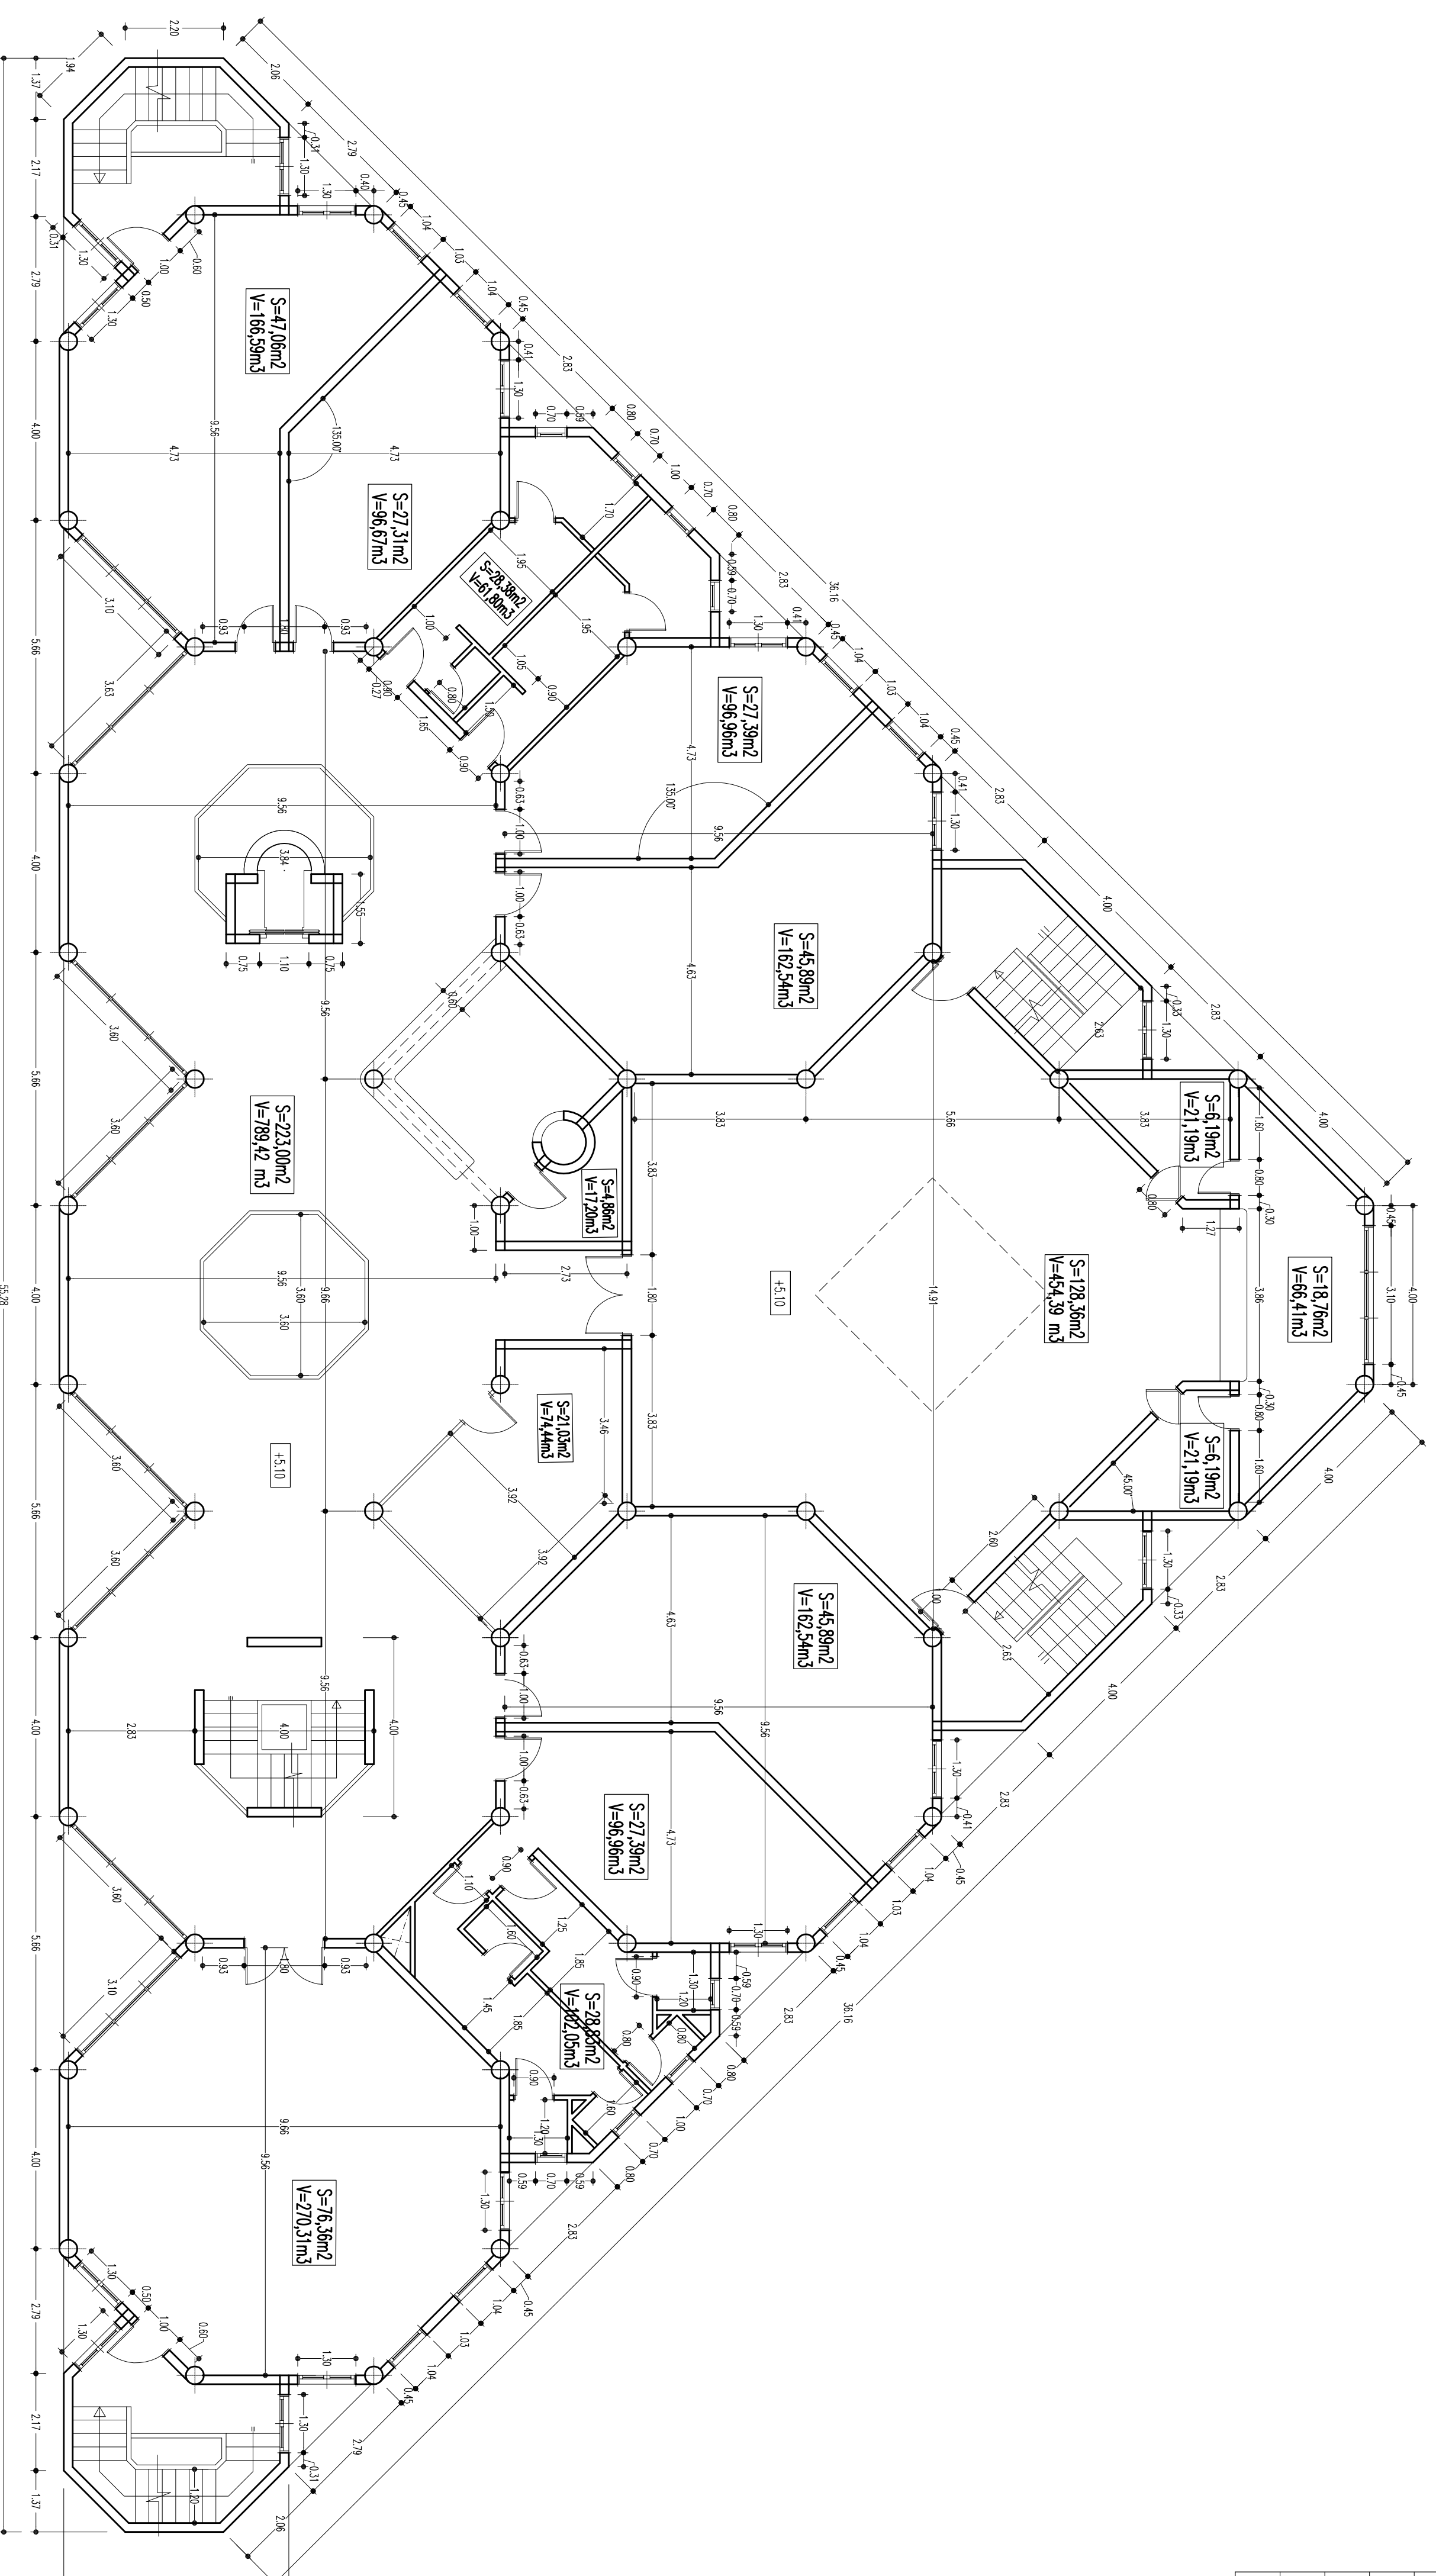


DATOS ESTADISTICOS

SUPERFICIES	PLANTA SOMNO	PLANTA BAJA	ENTRE PLANTA	PLANTA 1ª	PLANTA 2ª
SUP. ÚTIL	833,29 m ²	703,88 m ²	281,50 m ²	782,89 m ²	880,18 m ²
SUP. CONSTRUIDA	850,56 m ²	908,30 m ²	350,05 m ²	908,28 m ²	725,59 m ²
SUP. DE SERVIDIOS	67,26 m ²	67,88 m ²	56,81 m ²	67,88 m ²	26,26 m ²
SUP. TERREÑA	—	—	—	—	119,79 m ²

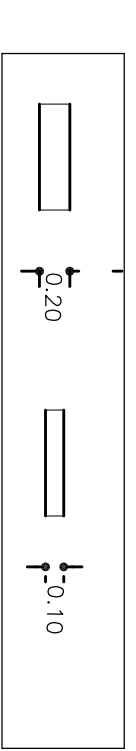

COTAS PLANTA 1ª

PETICIONARIO:		PLANO:	
CABILDO DE LANZAROTE		COTAS PLANTA 1ª	
HOLA NUM. 13 DE 61	ARCHIVO	CABILDO DE LANZAROTE	
REFERENCIA CAB-98-PP-2	1400	EL ARQUITECTO: Domingo Suárez González	
DATE. L.E.R.	PROYECTO:	MODIFICADO BIBLIOTECA INSULAR	
ESCALAS:		1:100	