
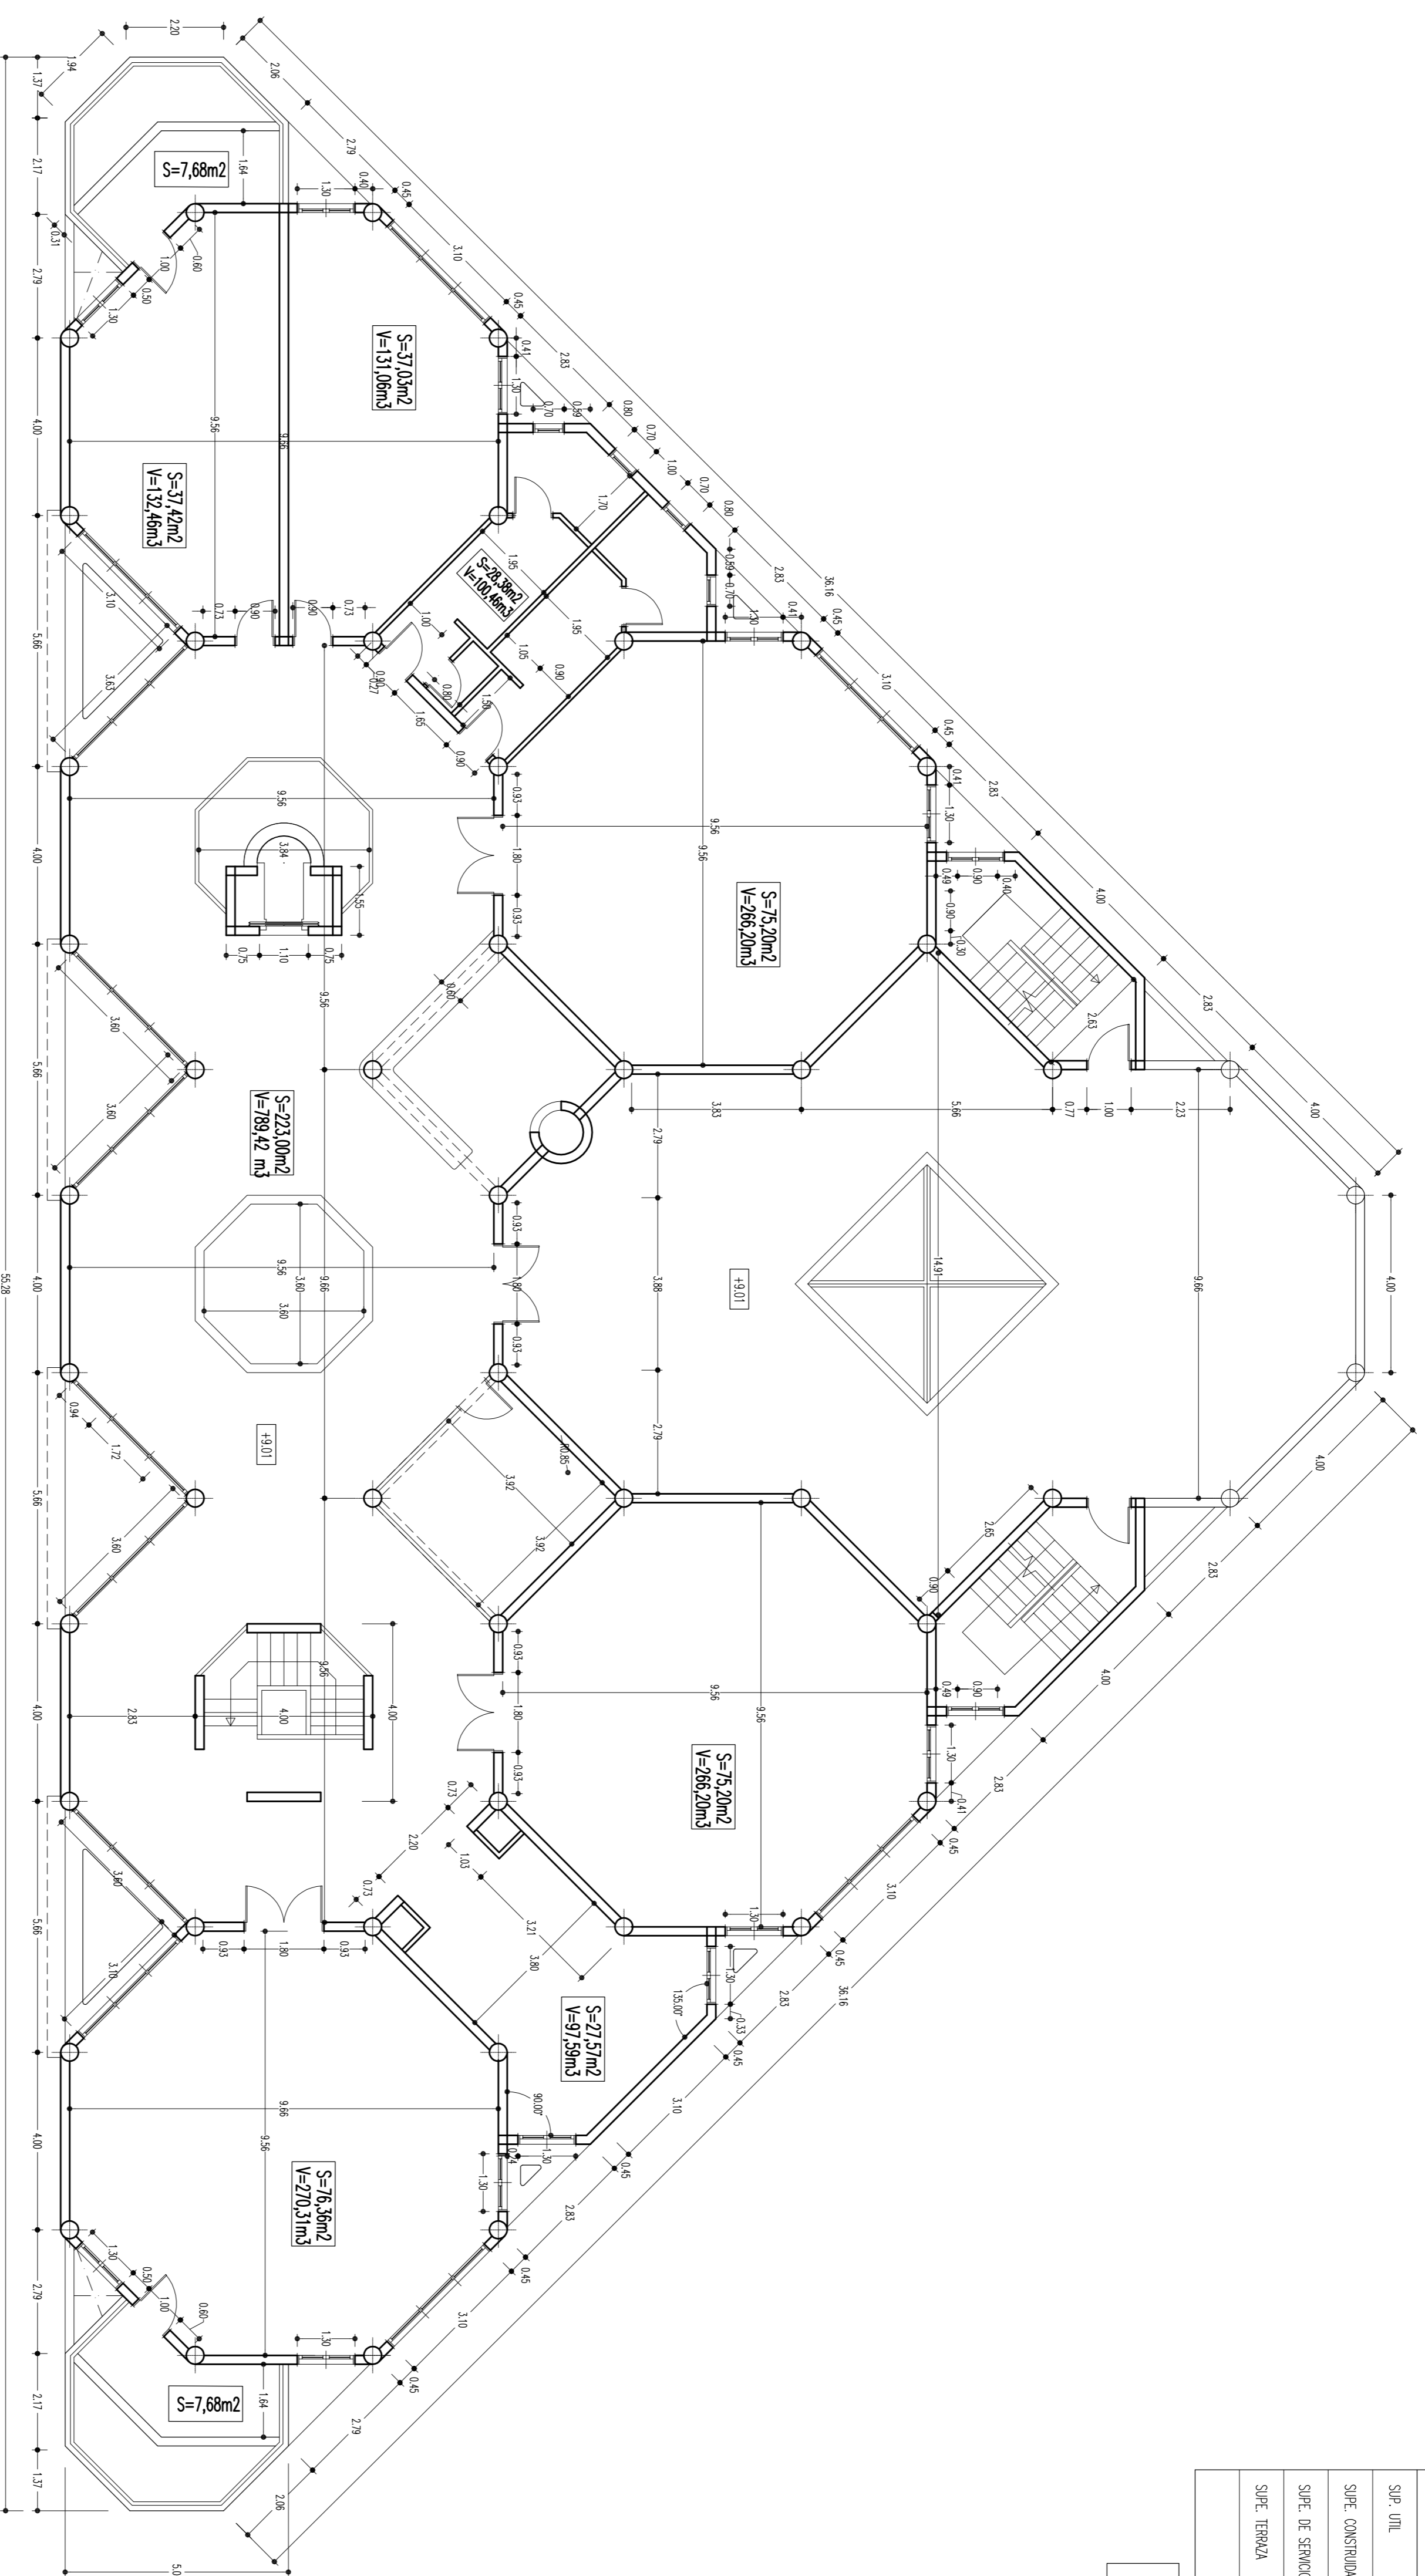


DATOS ESTADISTICOS

SUPERFICIES	PLANTA SITIO	PLANTA BUA	ENTRE PLANTA	PLANTA 1ª	PLANTA 2ª
SUP. UTIL	833,9 m ²	730,89 m ²	281,30 m ²	762,88 m ²	580,18 m ²
SUP. CONSTRUIDA	952,08 m ²	908,20 m ²	399,05 m ²	908,28 m ²	725,59 m ²
SUP. DE SERVICIOS	67,88 m ²	67,88 m ²	56,81 m ²	67,88 m ²	26,38 m ²
SUP. TERRAZA	—	—	—	—	179,39 m ²

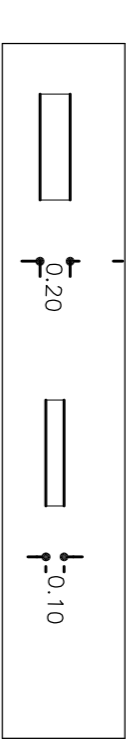

COTAS PLANTA 2ª

PETICIONARIO:		PLANO:	
CABILDO DE LANZAROTE		COTAS PLANTA 2ª	
HOLA NUM. 14 DE 61	ARCHIVO	CABILDO DE LANZAROTE	
REFERENCIA CAB-98-PP-2	1400	El Arquitecto: -Domingo Suárez González-	
DATE. L.E.R.	ARQUITECTO: MARZO DE 1998	PROYECTO:	
ESCALAS:	PROYECTO:	MODIFICADO BIBLIOTECA INSULAR	
1:100			