
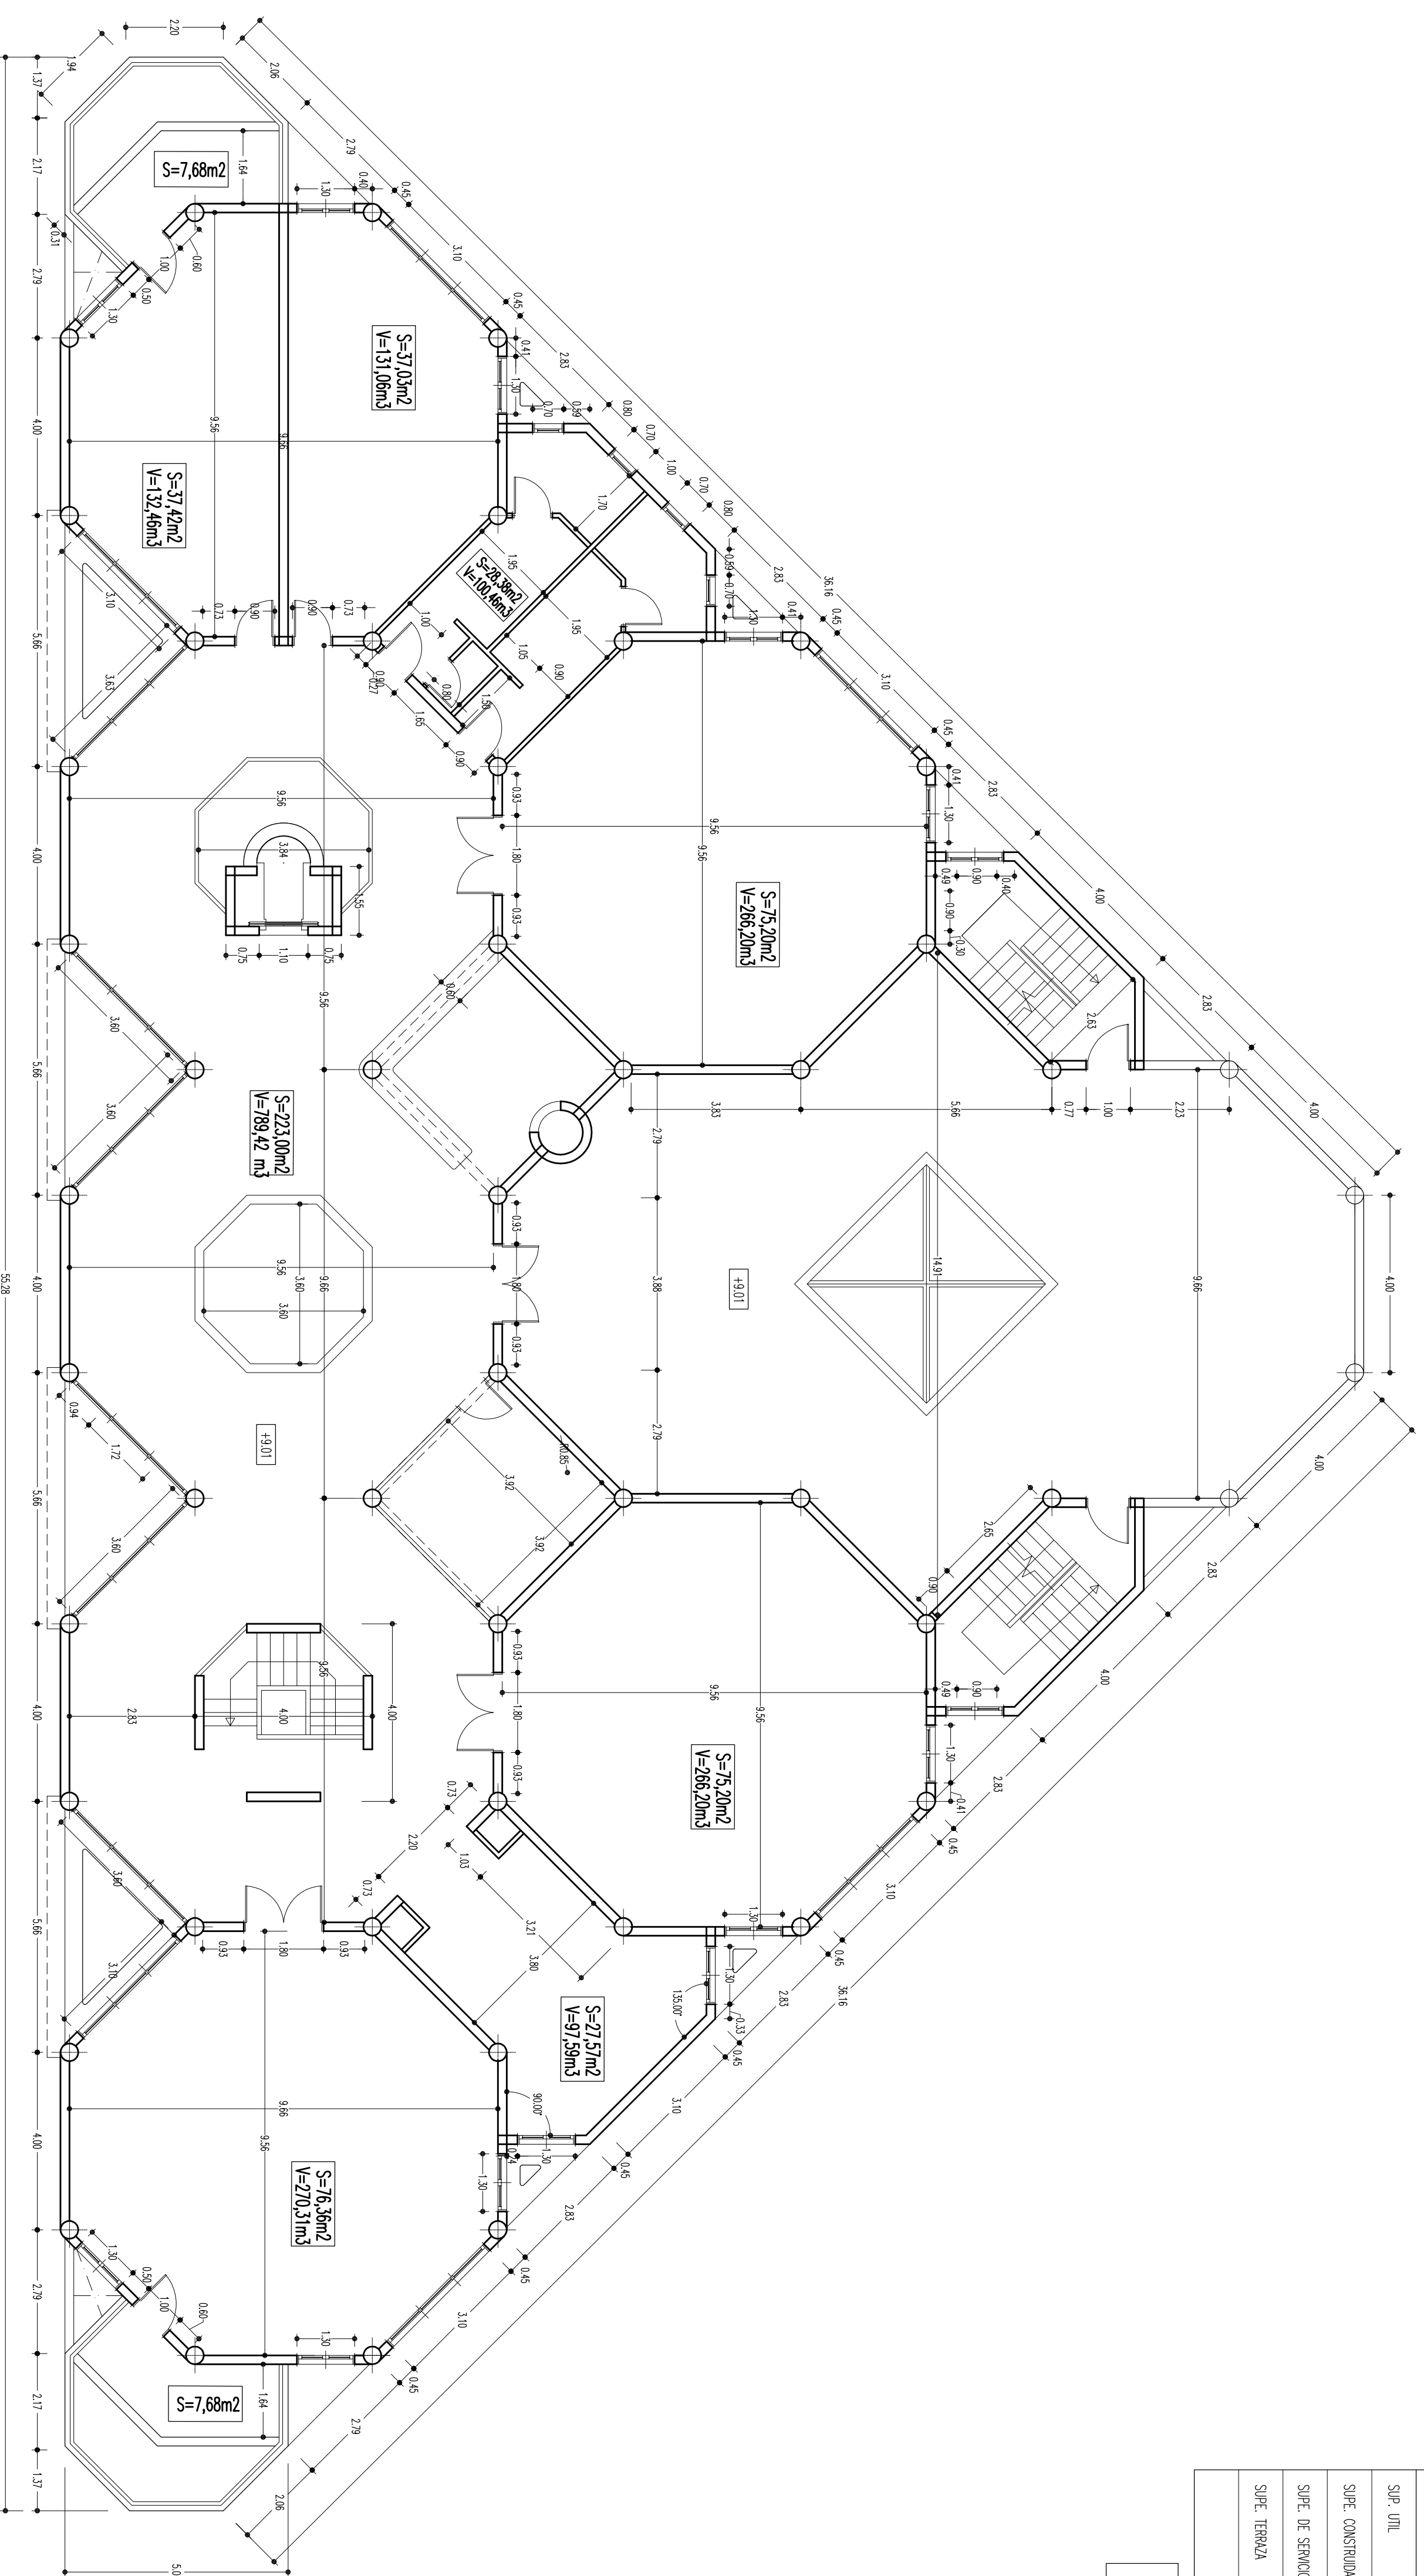


### DATOS ESTADISTICOS

SUPERFICIES	PLANTA SITIO	PLANTA BUA	ENTRE PLANTA	PLANTA 1ª	PLANTA 2ª
SUP. UTIL	833,9 m <sup>2</sup>	730,89 m <sup>2</sup>	281,30 m <sup>2</sup>	762,88 m <sup>2</sup>	580,18 m <sup>2</sup>
SUP. CONSTRUIDA	952,08 m <sup>2</sup>	908,20 m <sup>2</sup>	399,05 m <sup>2</sup>	908,28 m <sup>2</sup>	725,59 m <sup>2</sup>
SUP. DE SERVICIOS	67,88 m <sup>2</sup>	67,88 m <sup>2</sup>	56,81 m <sup>2</sup>	67,88 m <sup>2</sup>	26,38 m <sup>2</sup>
SUP. TERRAZA	—	—	—	—	179,39 m <sup>2</sup>

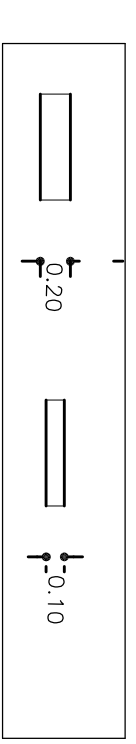

COTAS PLANTA 2ª

PETICIONARIO:		PLANO:	
<b>CABILDO DE LANZAROTE</b>		<b>COTAS PLANTA 2ª</b>	
HOLA NUM. 14 DE 61	ARCHIVO	REFERENCIA: CAB-98-PP-2	
1400		EL ARQUITECTO: Domingo Suárez González	
DATE. L.E.R. AÑO: MARZO DE 1998	PROYECTO:	MODIFICADO BIBLIOTECA INSULAR	
ESCALA: 1:100			