
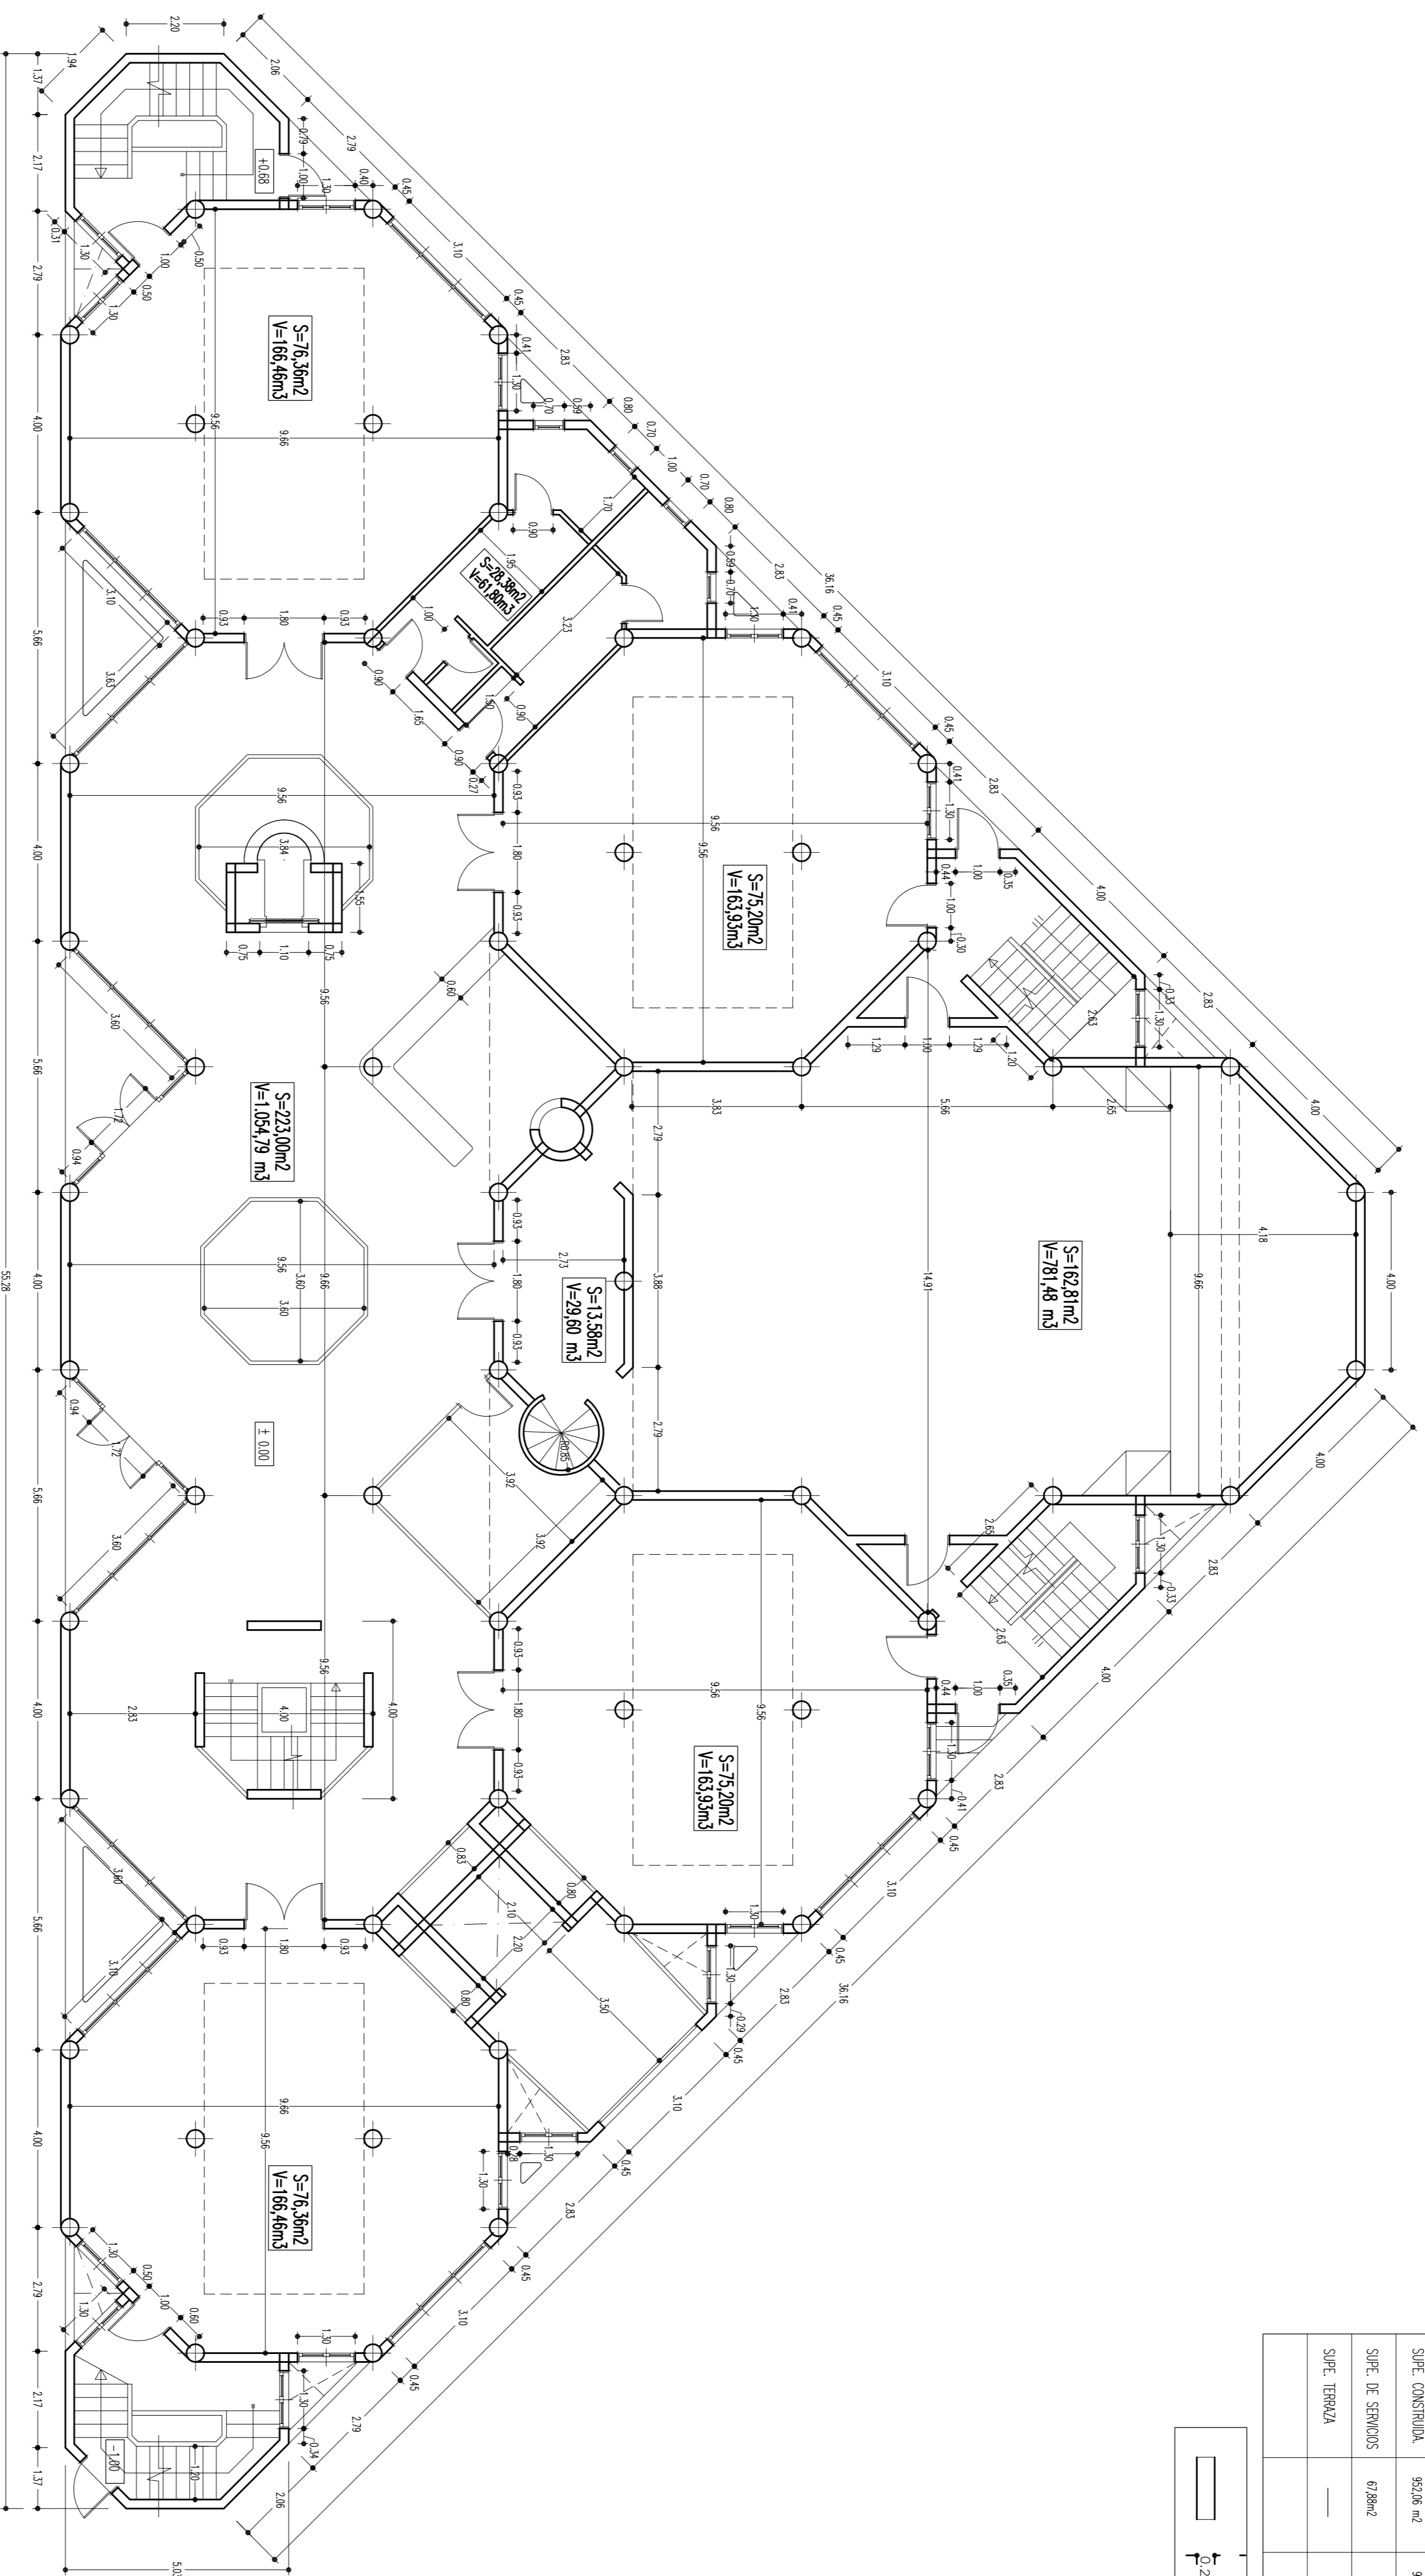


DATOS ESTADISTICOS

SUPERFICIES	PLANTA SOMNO	PLANTA BAJA	ENTRE PLANTA	PLANTA 1ª	PLANTA 2ª
SUP. UTIL	833,29 m ²	130,89 m ²	281,50 m ²	702,29 m ²	560,19 m ²
SUP. CONSTRUIDA	923,08 m ²	988,20 m ²	393,05 m ²	908,28 m ²	725,59 m ²
SUP. DE SERVICIOS	67,88 m ²	67,88 m ²	56,81 m ²	67,88 m ²	26,16 m ²
SUP. TERRAZA	—	—	—	—	179,79 m ²

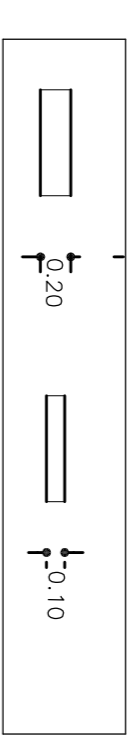

COTAS PLANTA BAJA

PETICIONARIO:		PLANO:	
CABILDO DE LANZAROTE		COTAS PLANTA BAJA	
HOLA NUM. 1 DE 61	ARCHIVO	REFERENCIA: 1400	
CAB-98-PP-2		EL ARQUITECTO: Domingo Suárez González	
DATE. L.E.R.	PROYECTO:	MODIFICADO BIBLIOTECA INSULAR	
ESCALAS:	PROYECTO:	1:100	