
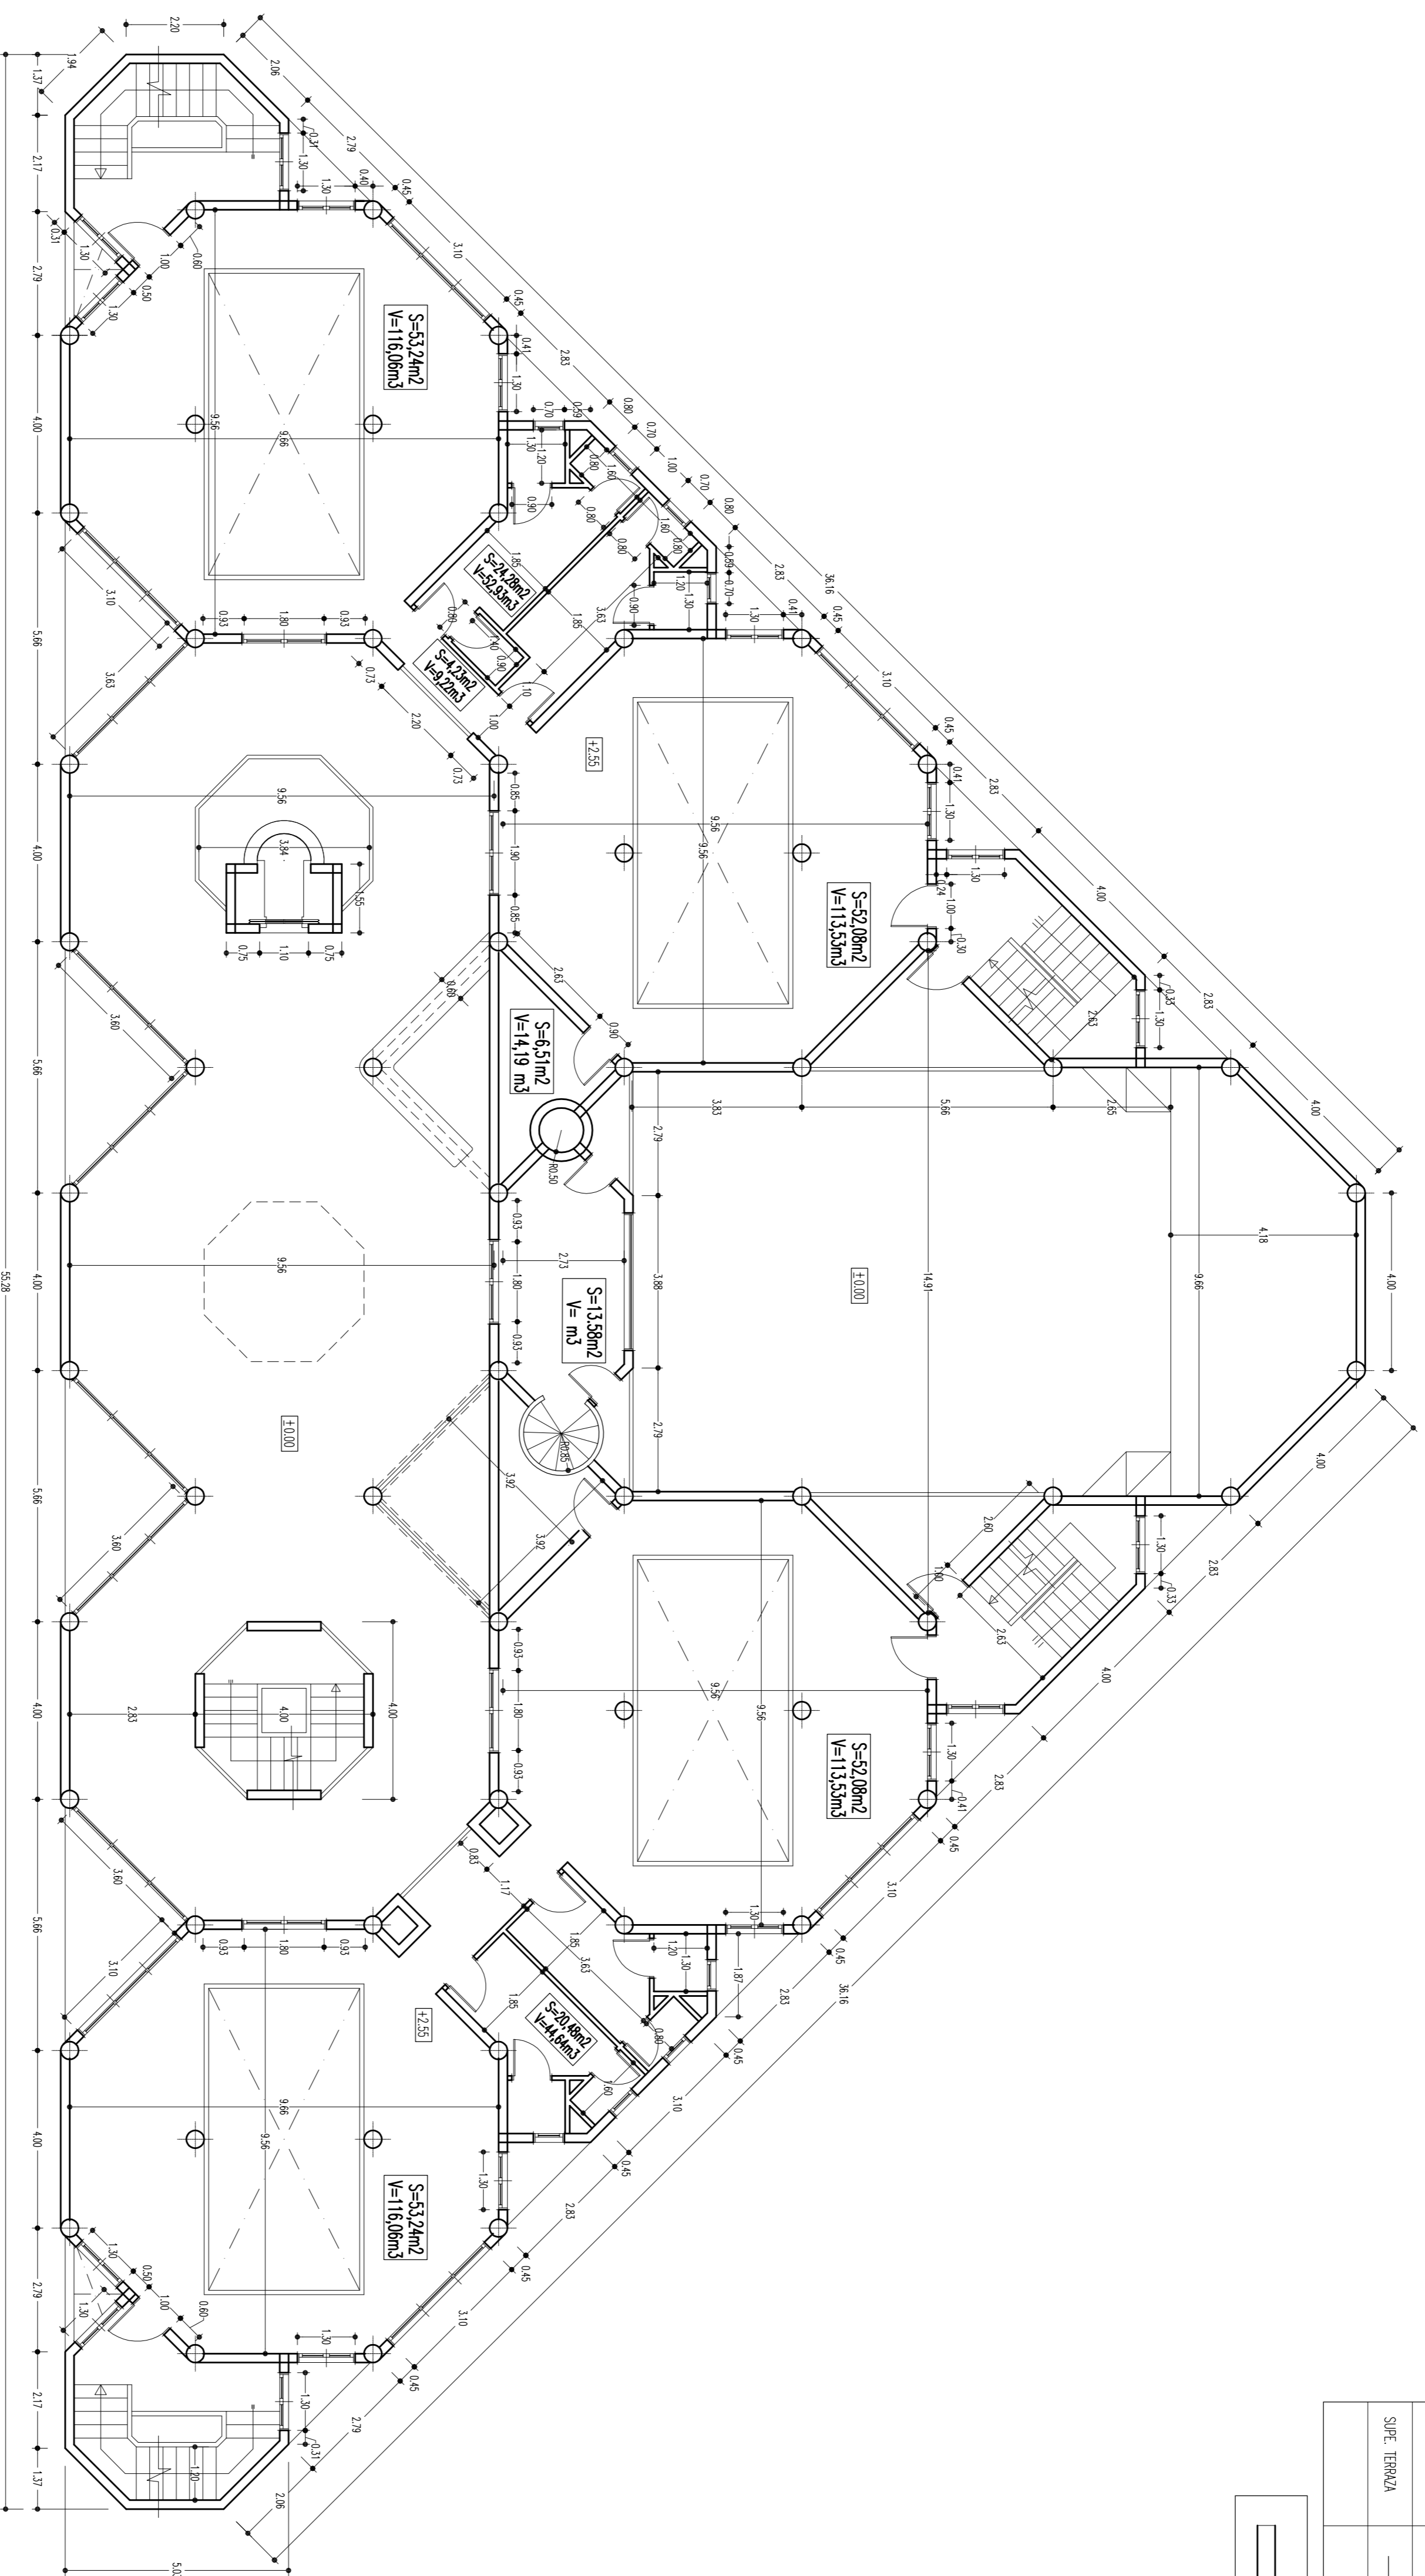


DATOS ESTADISTICOS

SUPERFICIES	PLANTA SOIANO	PLANTA BAJA	ENTRE PLANTA	PLANTA 1ª	PLANTA 2ª
SUP. ÚTIL	813,79 m ²	720,59 m ²	281,50 m ²	762,89	580,18
SUPF. CONSTRUIDA	952,06 m ²	962,50 m ²	399,05 m ²	908,28 m ²	725,59 m ²
SUPF. DE SERVICIOS	67,26m ²	67,28 m ²	56,81 m ²	67,88 m ²	26,58 m ²
SUPF. TERRAZA	—	—	—	—	179,79 m ²

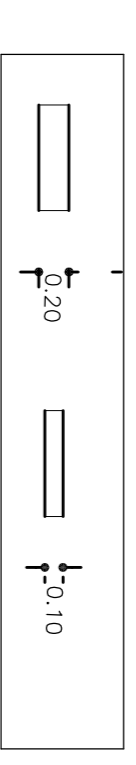

ENTREPLANTA

PETICIONARIO:		PLANO:	
CABILDO DE LANZAROTE		COTAS ENTREPLANTA	
HOLA NUM. 12 DE 61	ARCHIVO	CABILDO DE LANZAROTE	
REFERENCIA CAB-98-PP-2	1400	EL ARQUITECTO: Domingo Suárez González-	
DATE. L.E.R.	PROYECTO:	MODIFICADO BIBLIOTECA INSULAR	
ESCALAS:		1:100	