
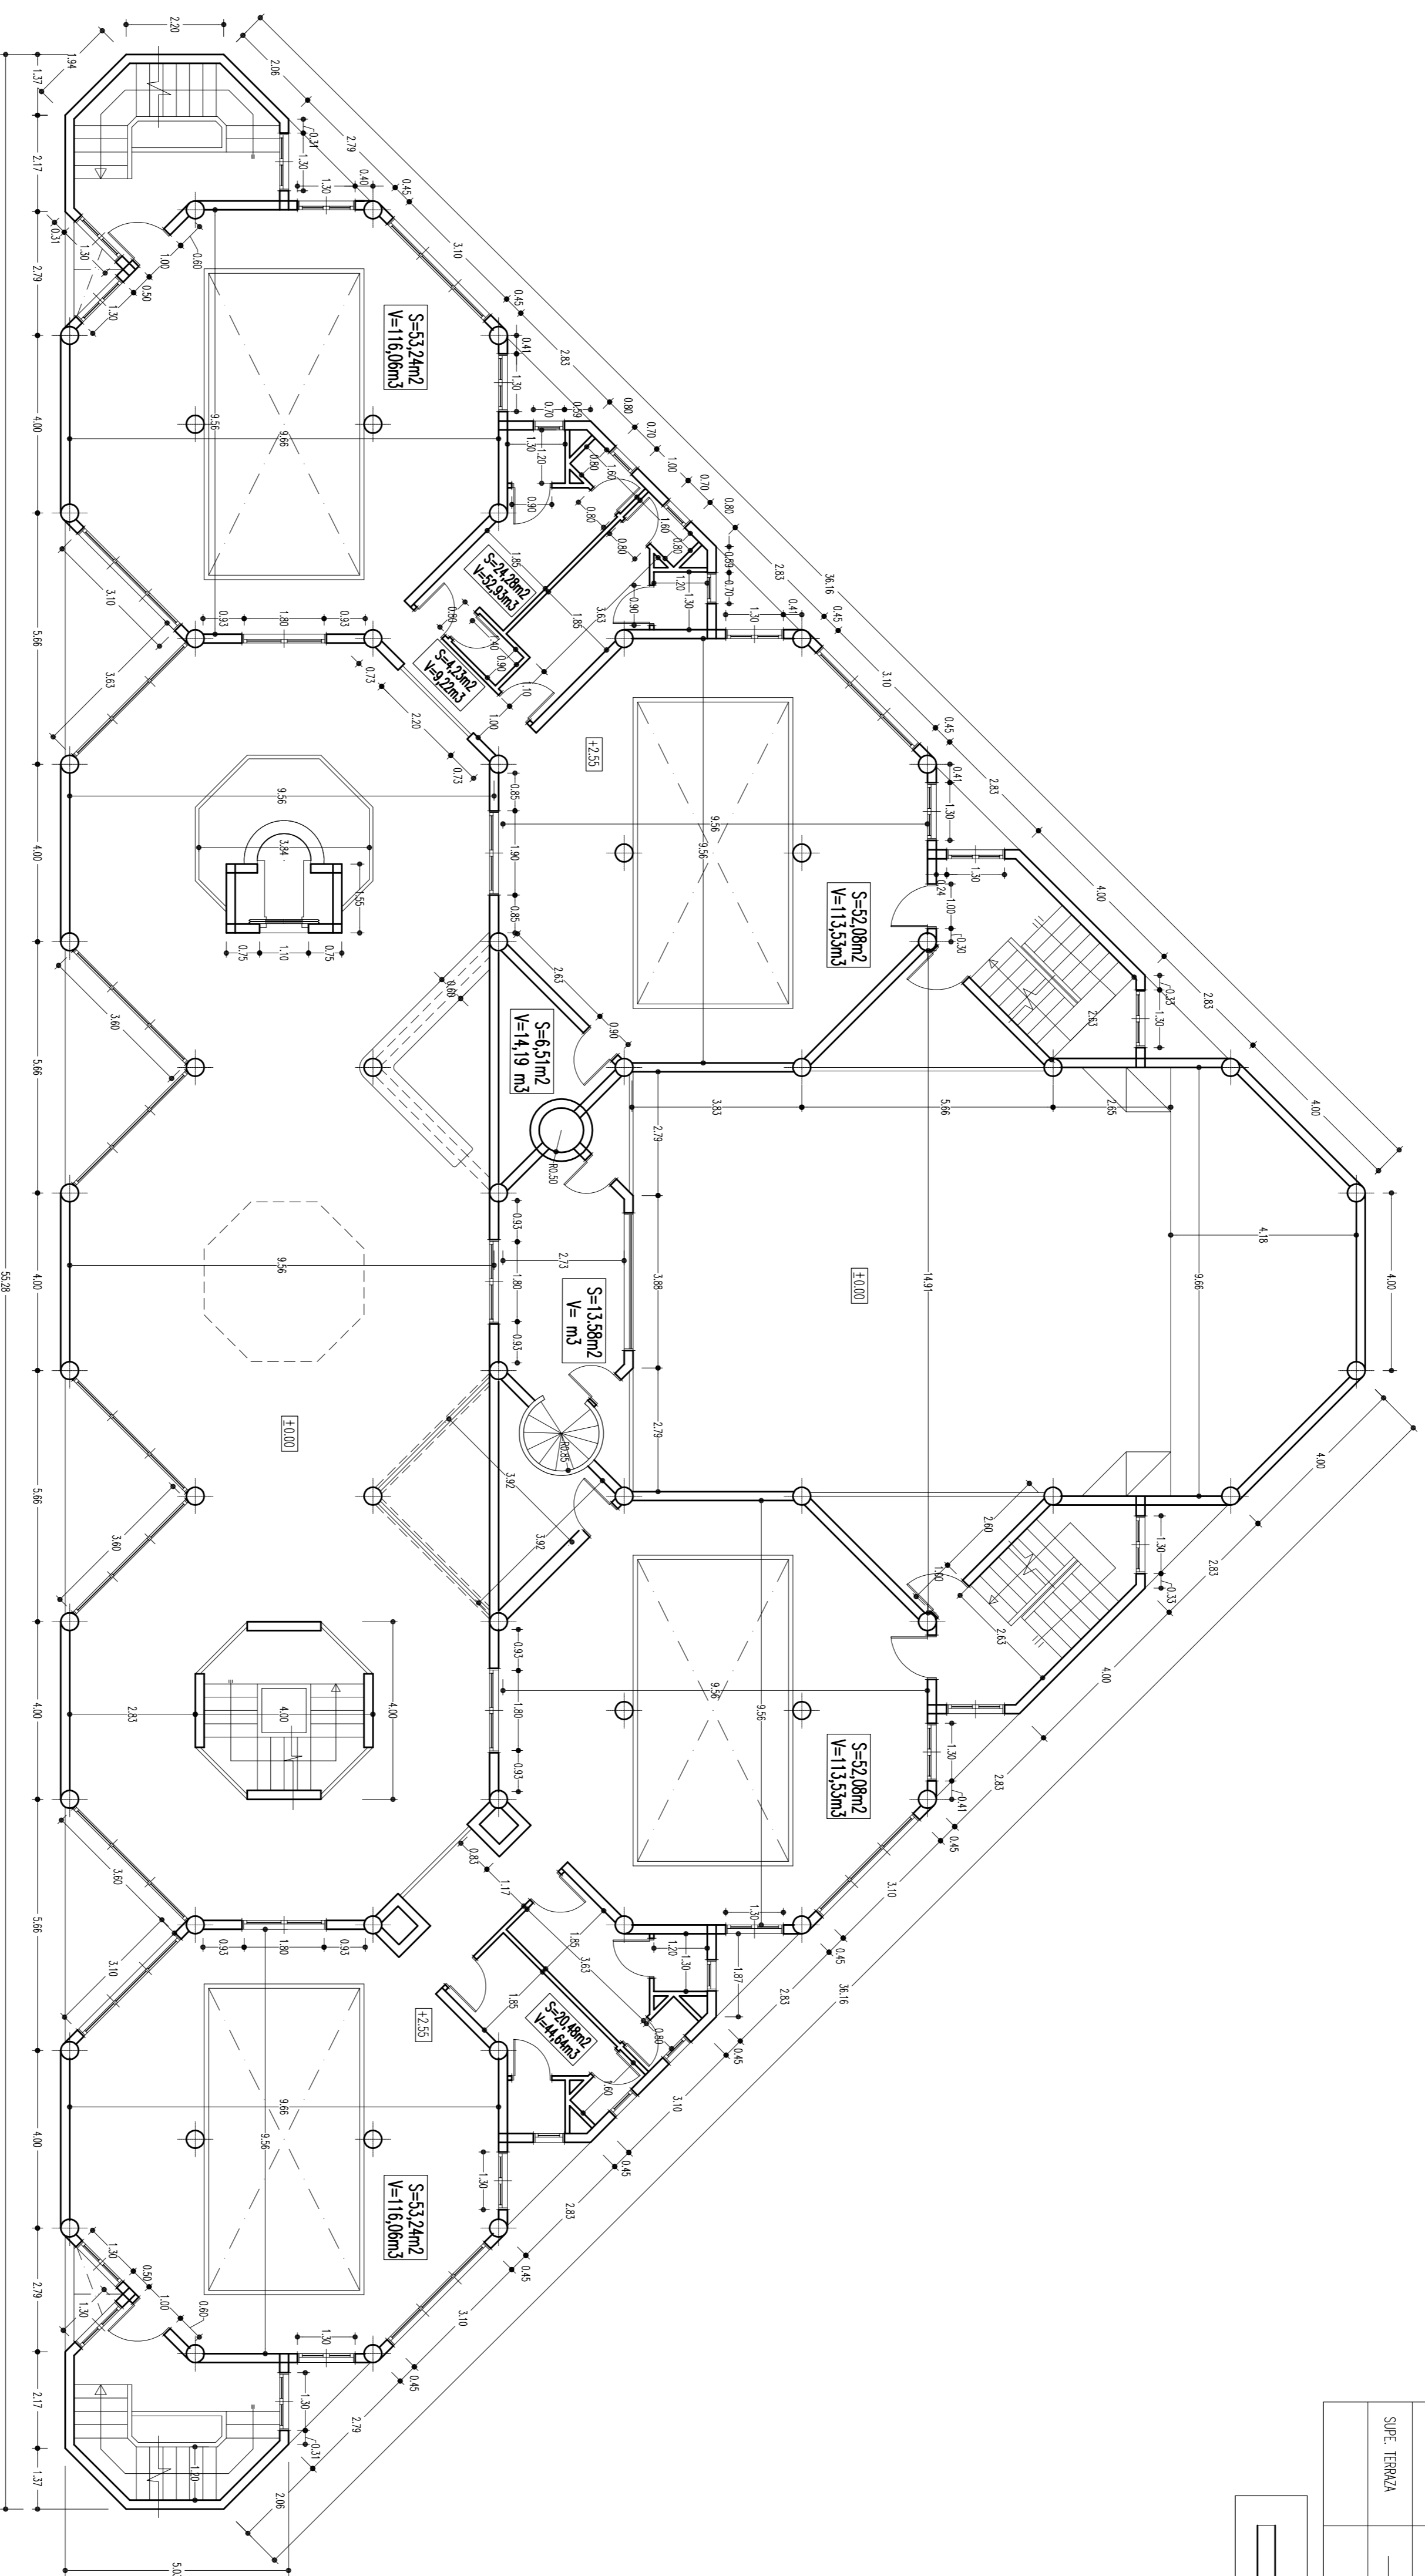


### DATOS ESTADISTICOS

SUPERFICIES	PLANTA SOIANO	PLANTA BAJA	ENTRE PLANTA	PLANTA 1ª	PLANTA 2ª
SUP. ÚTIL	813,79 m <sup>2</sup>	720,59 m <sup>2</sup>	281,50 m <sup>2</sup>	762,89	580,18
SUPF. CONSTRUIDA	952,06 m <sup>2</sup>	982,50 m <sup>2</sup>	397,65 m <sup>2</sup>	908,28 m <sup>2</sup>	725,59 m <sup>2</sup>
SUPF. DE SERVICIOS	67,26m <sup>2</sup>	67,28 m <sup>2</sup>	56,81 m <sup>2</sup>	67,88 m <sup>2</sup>	26,58 m <sup>2</sup>
SUPF. TERRAZA	—	—	—	—	179,79 m <sup>2</sup>

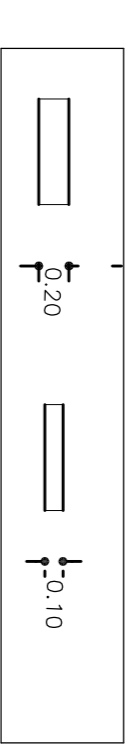

### ENTREPLANTA

PETICIONARIO: CABILDO DE LANZAROTE  
 PLANO: COTAS ENTREPLANTA

HOLA NUM. 12 DE 61 ARCHIVO  
 REFERENCIA: 1400 CABILDO DE LANZAROTE  
 DITE. L.E.R. AÑO: MARZO DE 1994  
 ESCALAS: PROYECTO: EL ARQUITECTO: Domingo Suárez González-

1:100 MODIFICADO BIBLIOTECA INSULAR